



Kanton Zürich
Gemeinde Turbenthal

**Antrag an die
Gemeindeversammlung**

Gesamtrevision Nutzungsplanung

Wald- und Gewässerabstandslinien

Plan Nr. 5

1:2000

Festsetzung durch die Gemeindeversammlung am

Für die Gemeindeversammlung


Der Präsident:

Der Schreiber:

Genehmigung durch die Baudirektion am

Für die Baudirektion

BDV-Nr.

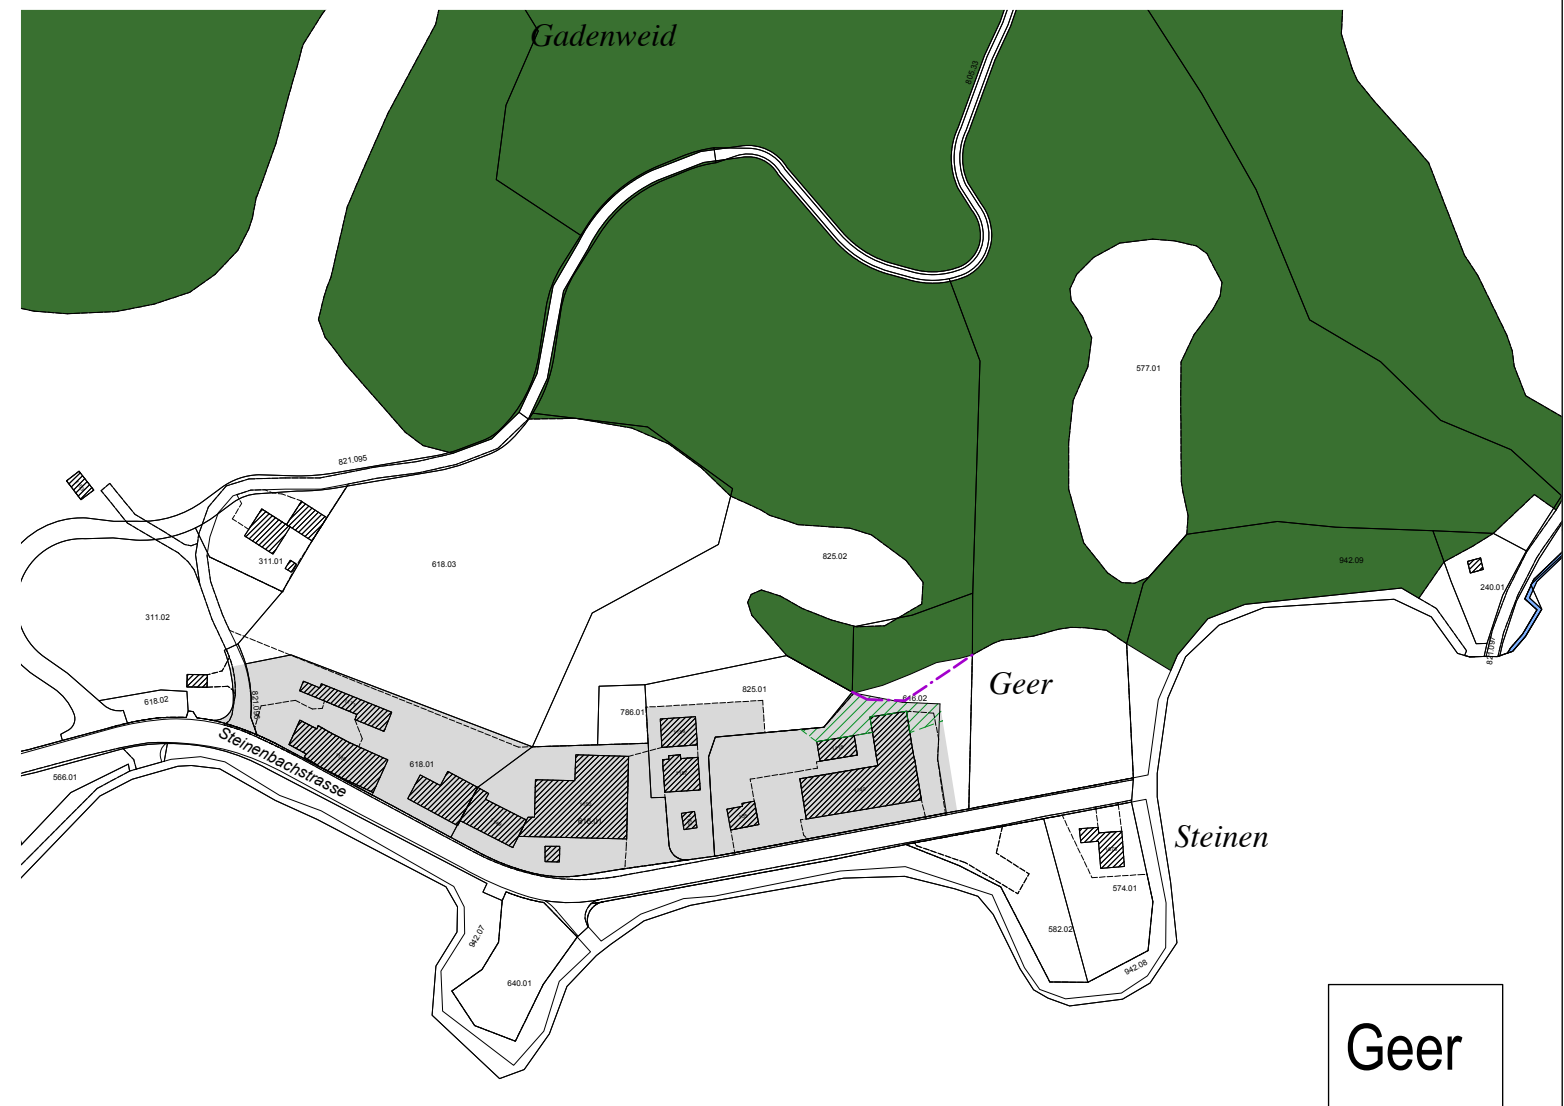

Festlegungen

 Waldabstandslinie (WAL)

Hinweise

 Bauzone im Waldabstand

 Waldgrenze

 Bauzone

