



BP.1 (PROV.) Grundrisse, Schnitte, Fassaden		Plannr: 2407-320.1	Legende Projektierung	ARCHITEKTURMACHER
Objekt: Schulhaus Breiti, Schulraumerweiterung, Feldstrasse 2a, 8488 Turbenthal	Mst: 1:200	Bestand	Neu	
Bauherrschaft: Sekundarschulpflege Turbenthal-Wildberg, St. Gallerstrasse 7, 8488 Turbenthal	gez: lpf, sqf	Abbruch		Zinggenweg 8 8492 Wila Telefon 076 563 02 96 lpfister@architekturmacher.ch
Planer/Architekt: Architekturmacher GmbH Zinggenweg 8, 8492 Wila	Format: DIN A3			
	Datum: 25.03.2026			
	Revidiert:			
C:\Users\LukasPflaster\AM\Schulhaus Breiti, Turbenthal 2407 - Dokumente\4000 Arch\4032 BP\2026.03.30 2407-300.1 SH Breiti BP.1 PA n nach BB 0 Containervix		Druck: 30.3.26 17:13:47		




Vorabzug - 30.03.2026

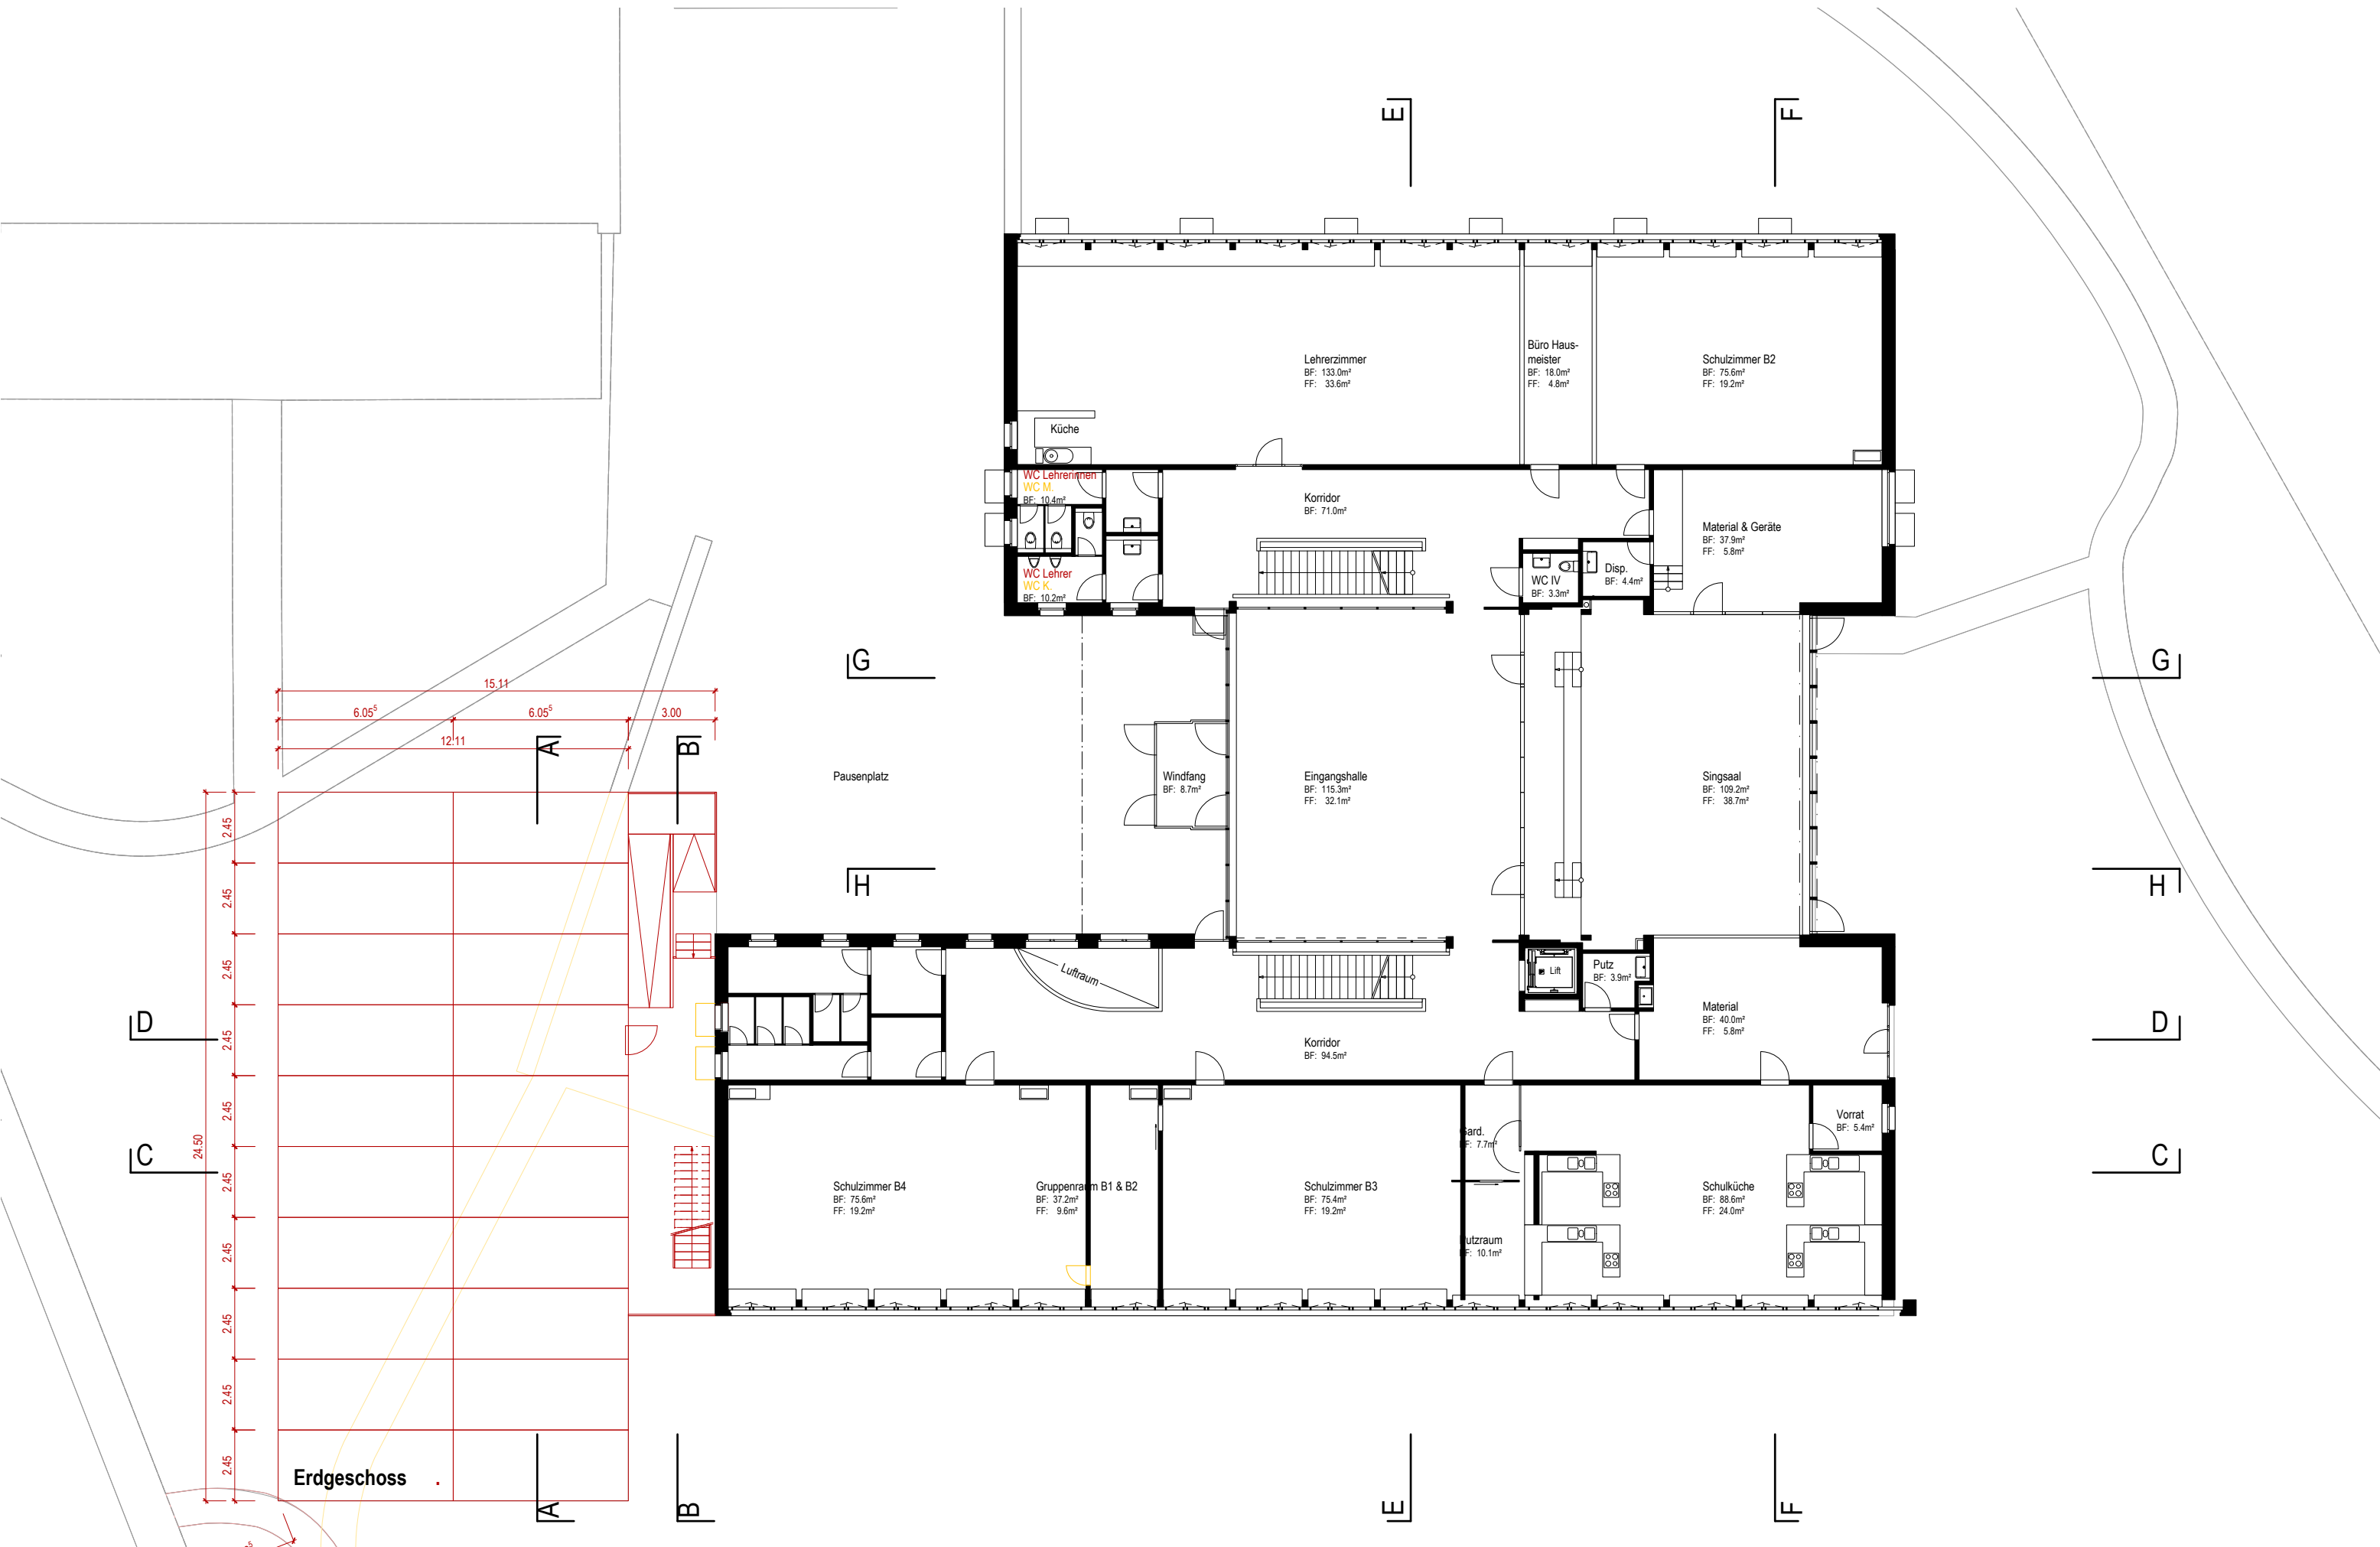

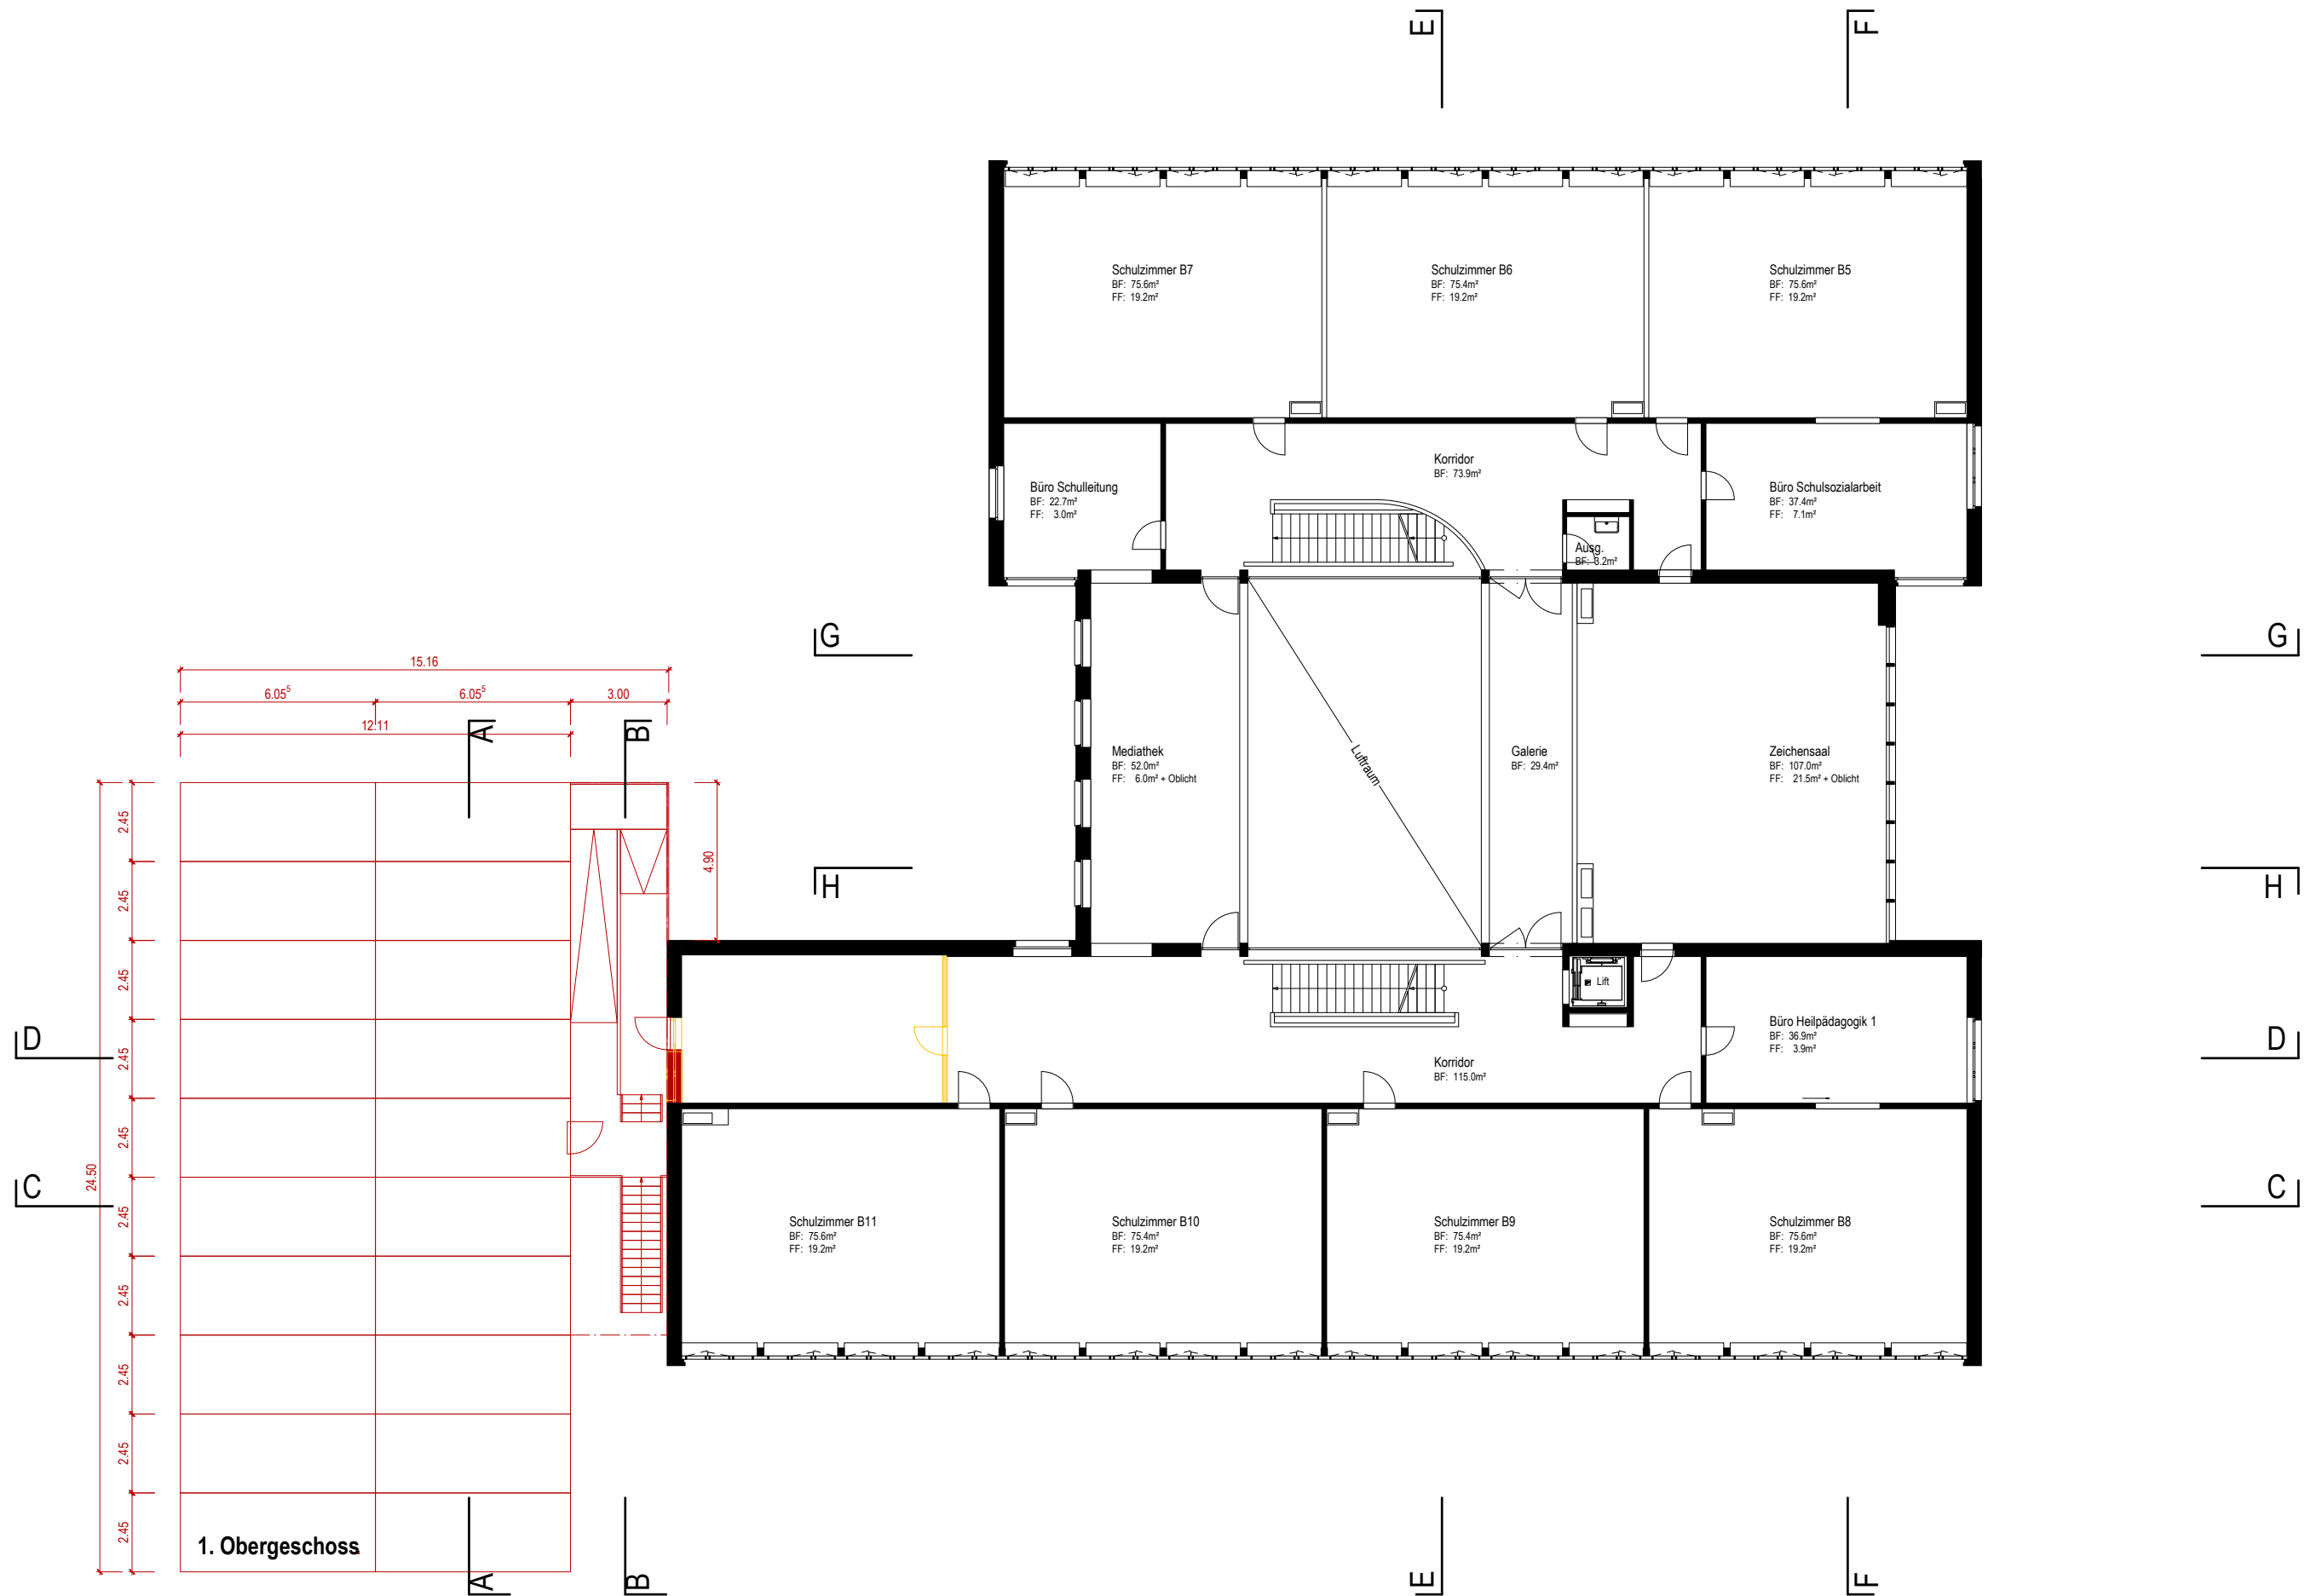



Vorabzug - 30.03.2026



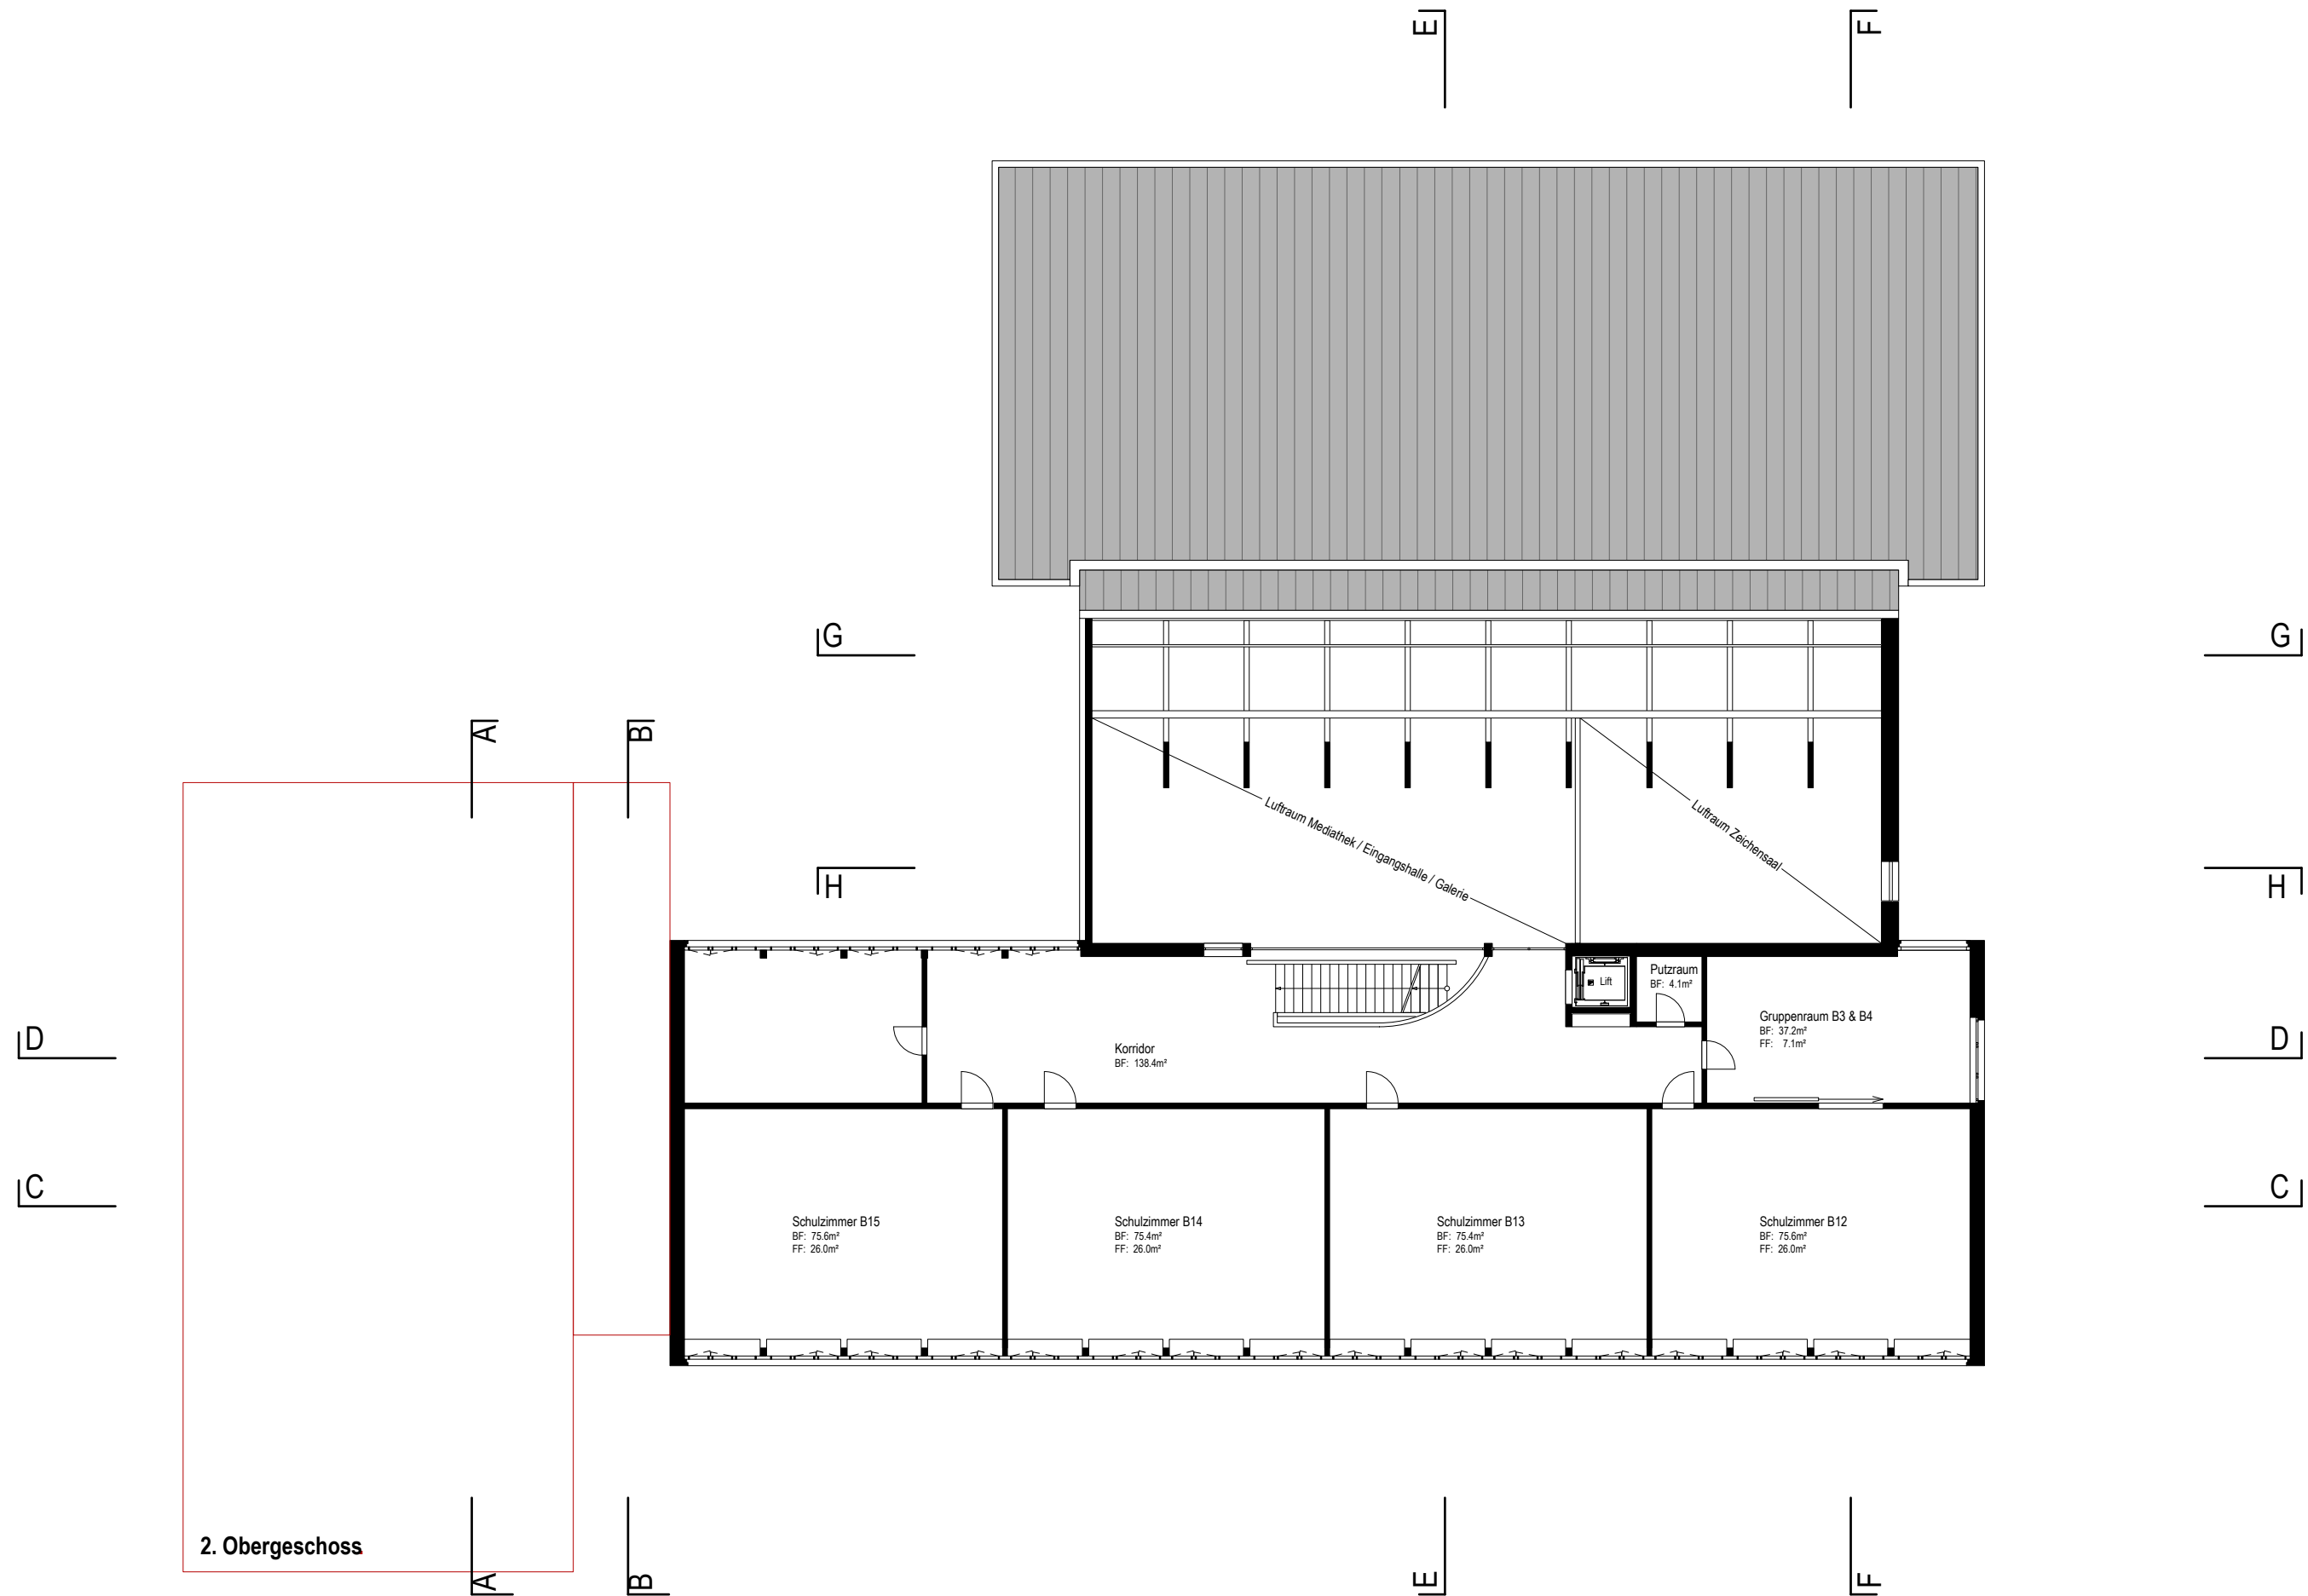


Vorabzug - 30.03.2026



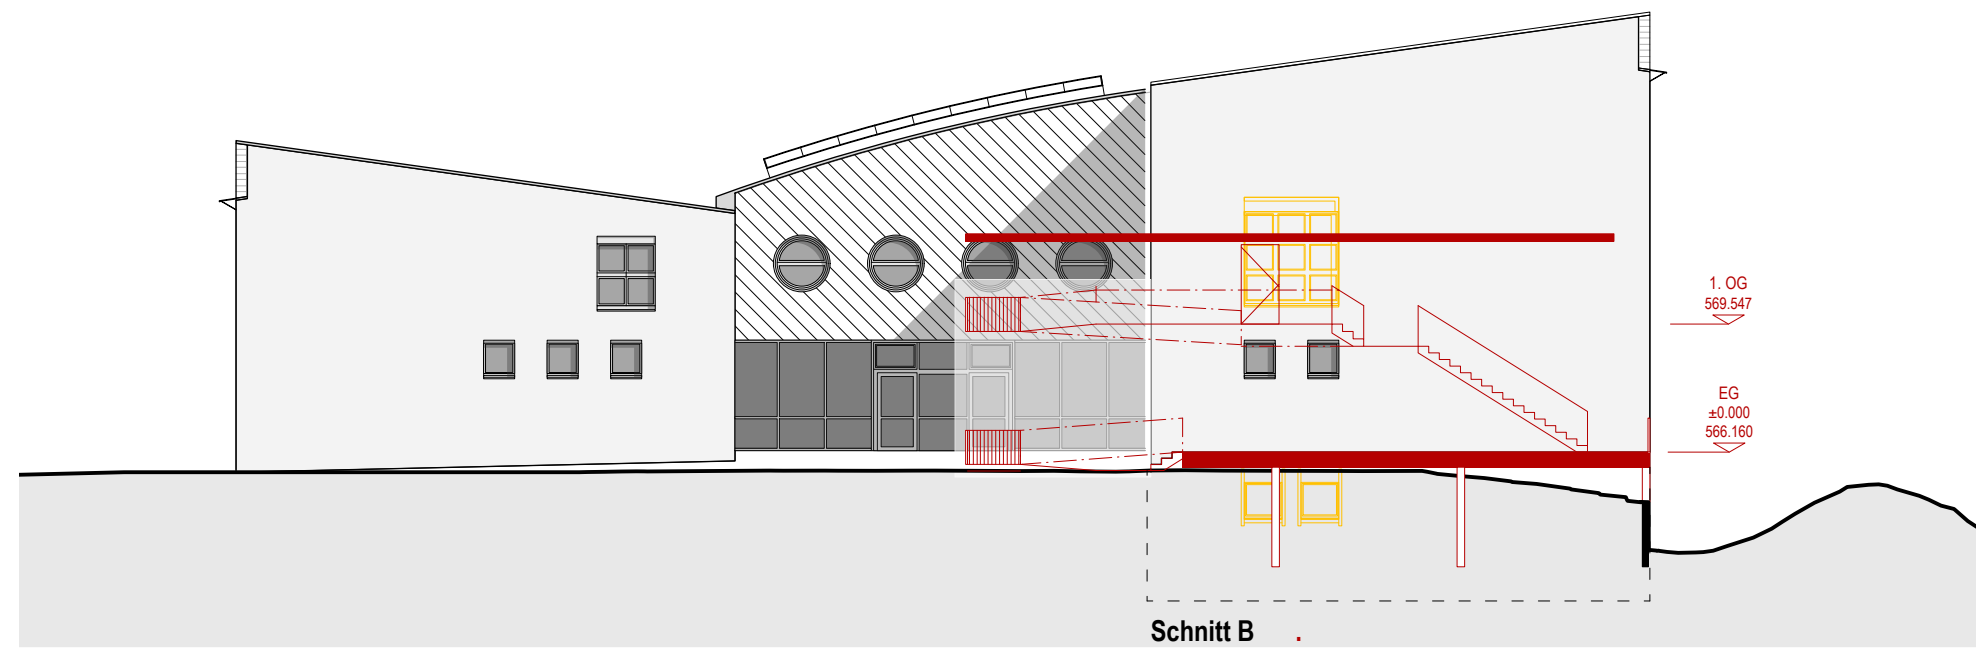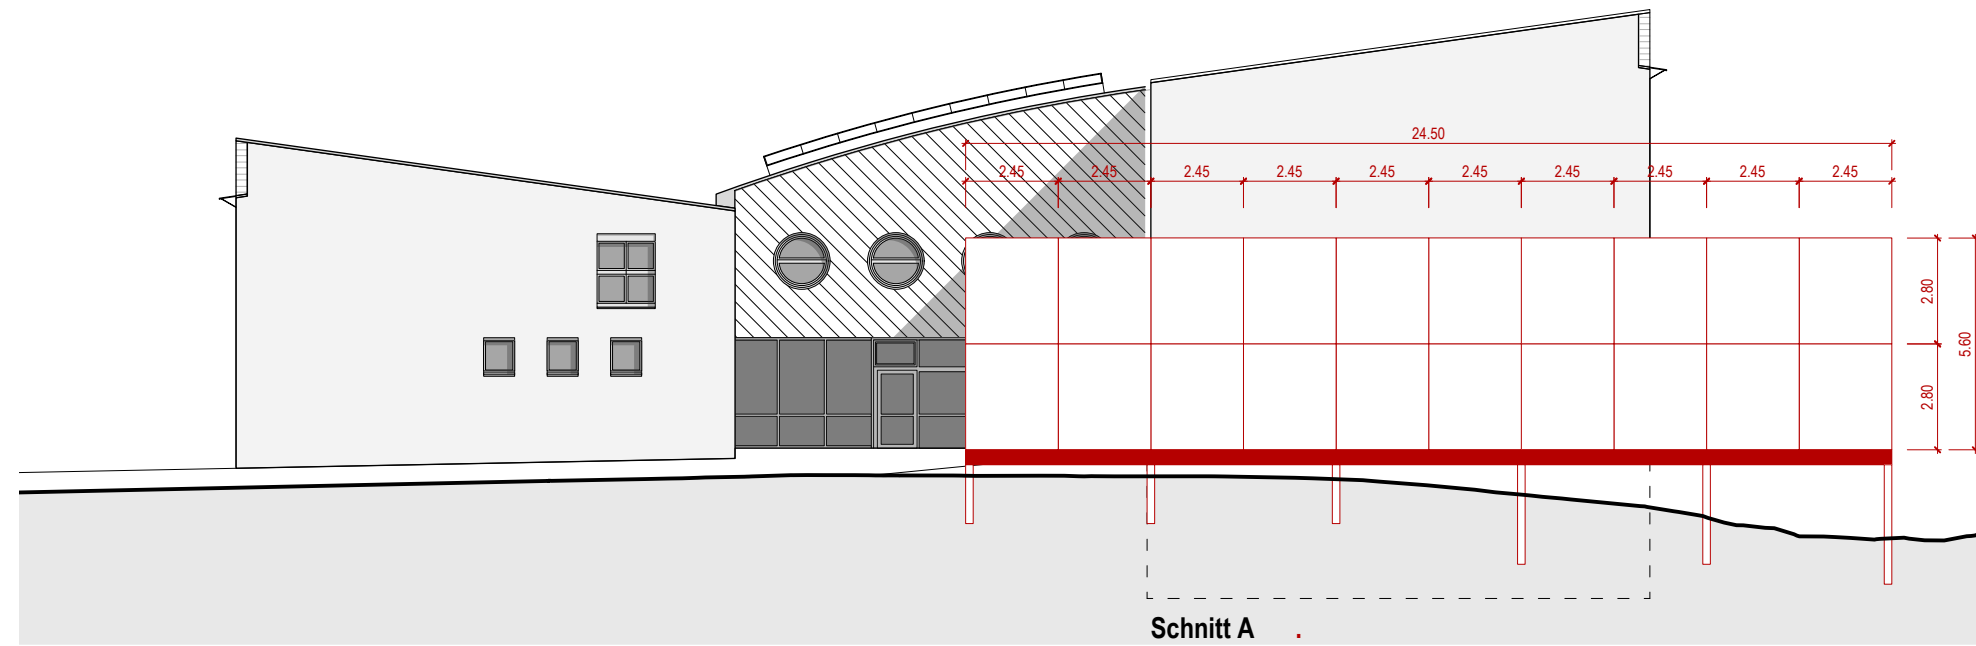

Vorabzug - 30.03.2026

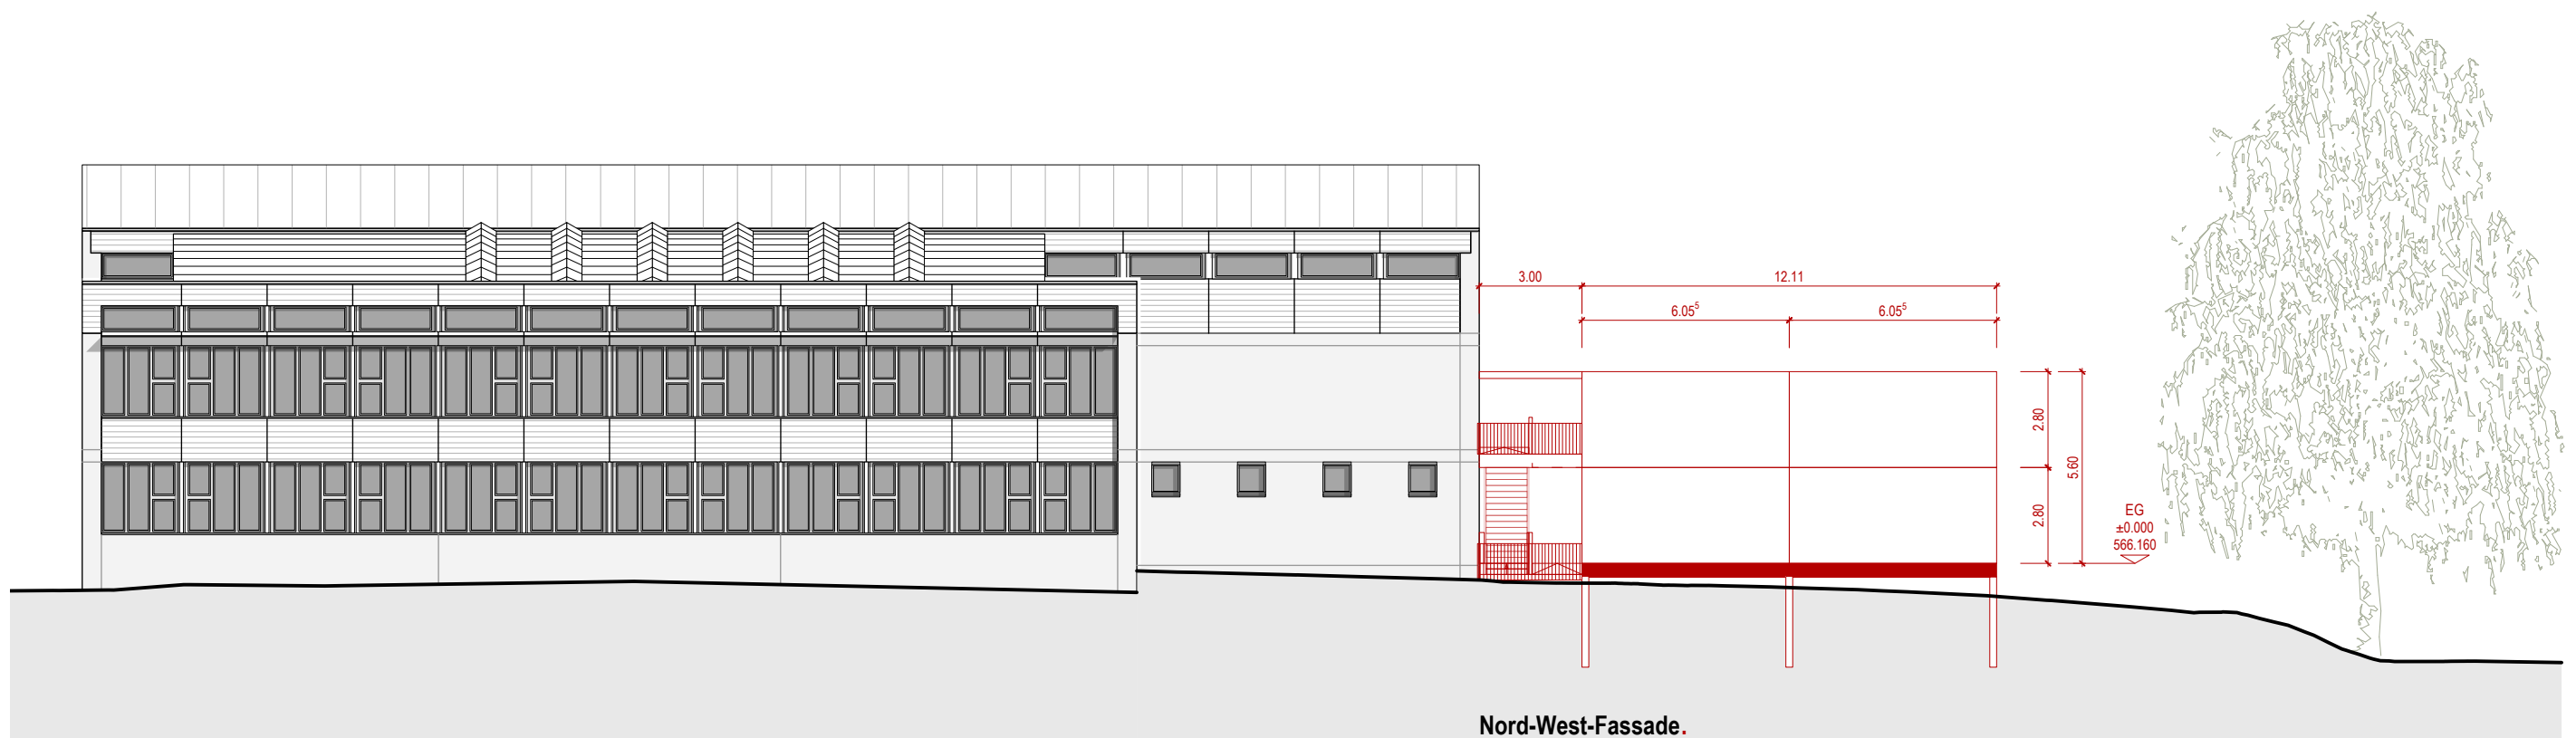

Vorabzug - 30.03.2026