


BP.0 "light"


Untergeschoss

BP.0 Light	Grundrisse, Schnitte, Fassaden	Plannr:	2407-320_0
Objekt:	Schulhaus Breiti, Schulraumerweiterung Feldstrasse 2a, 8488 Turbenthal	Mst:	1:200
Bauherrschaft:	Sekundarschulpflege Turbenthal St. Gallerstrasse 7, 8488 Turbenthal	gez:	lpf. sig
Planer/Architekt:	Architekturmacher GmbH Zinggenweg 8, 8492 Wila	Format:	DIN A3
		Datum:	16.01.2026
		Revidiert:	
		Druck:	16.1.26 19:28:19

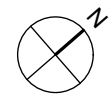

Architekturmacher - 16.01.2026

C:\Users\LukasPflster\AM\Schulhaus Breiti_Turbenthal 2407 - Dokument\4000 Arch\4032 BP\2026 01_16 2407-300_0 Schulhaus Breiti BP.0_Light.vsw

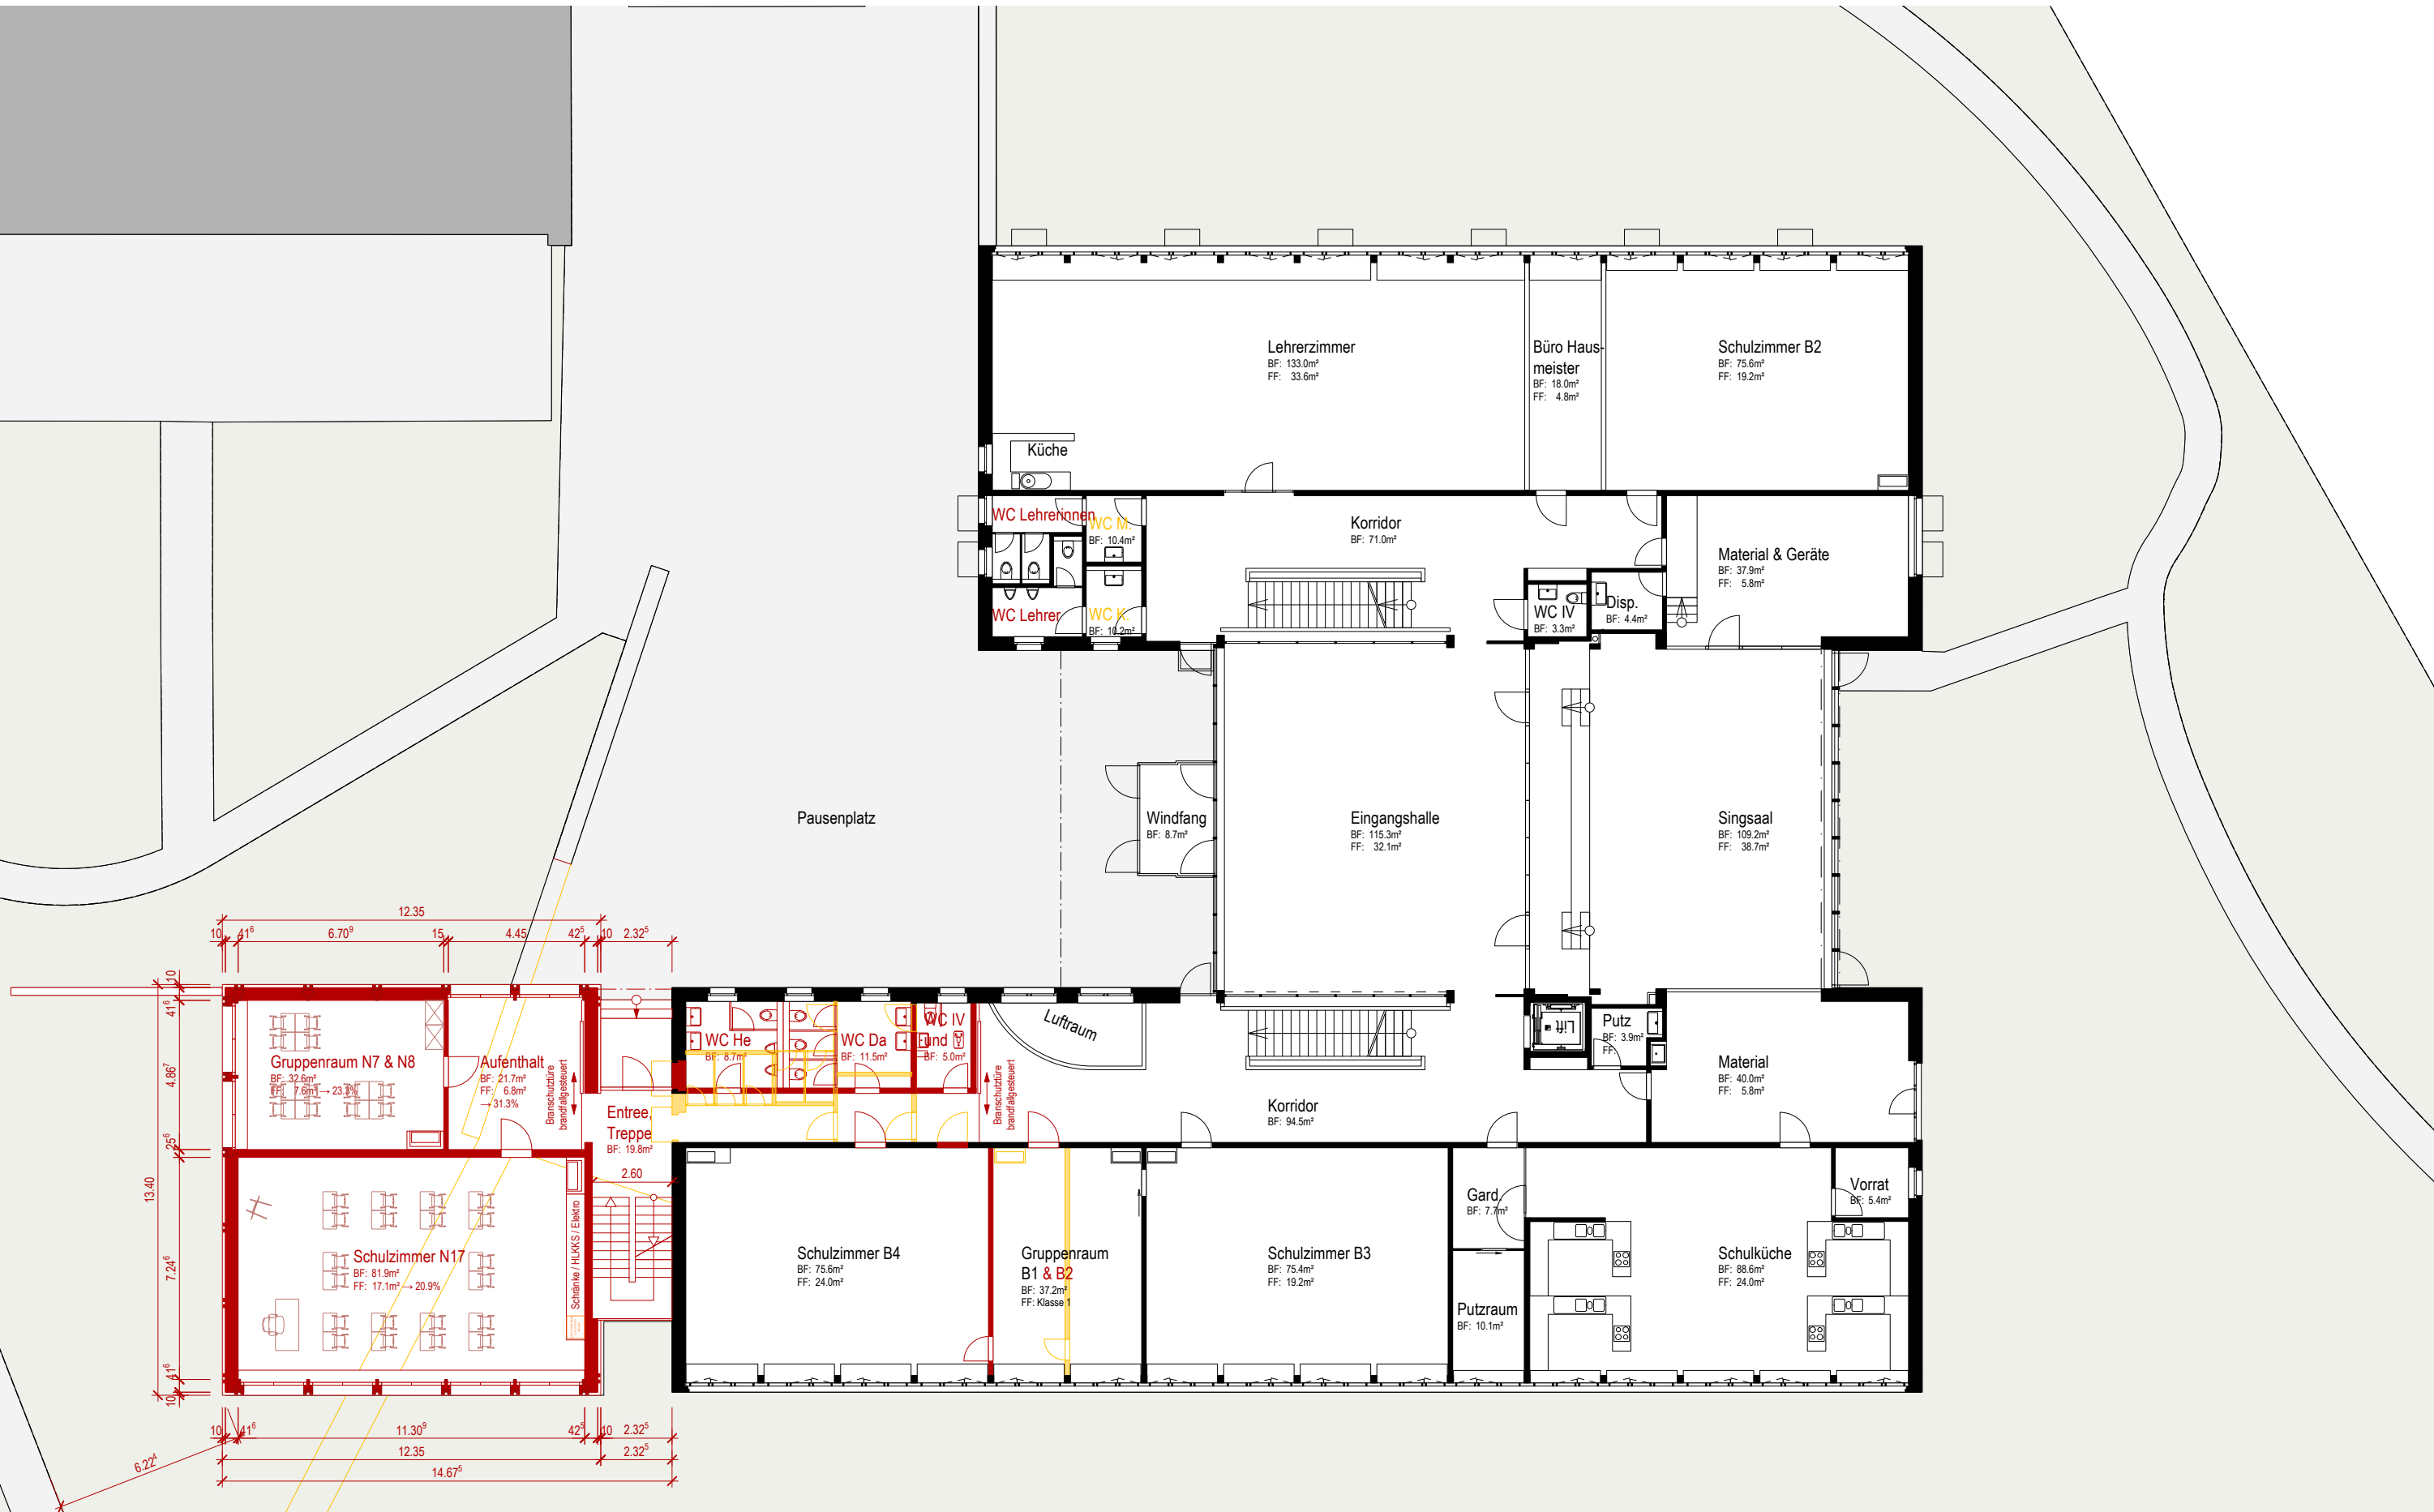


BP.0 "light"

Erdgeschoss

Vorabzug - 16.01.2026



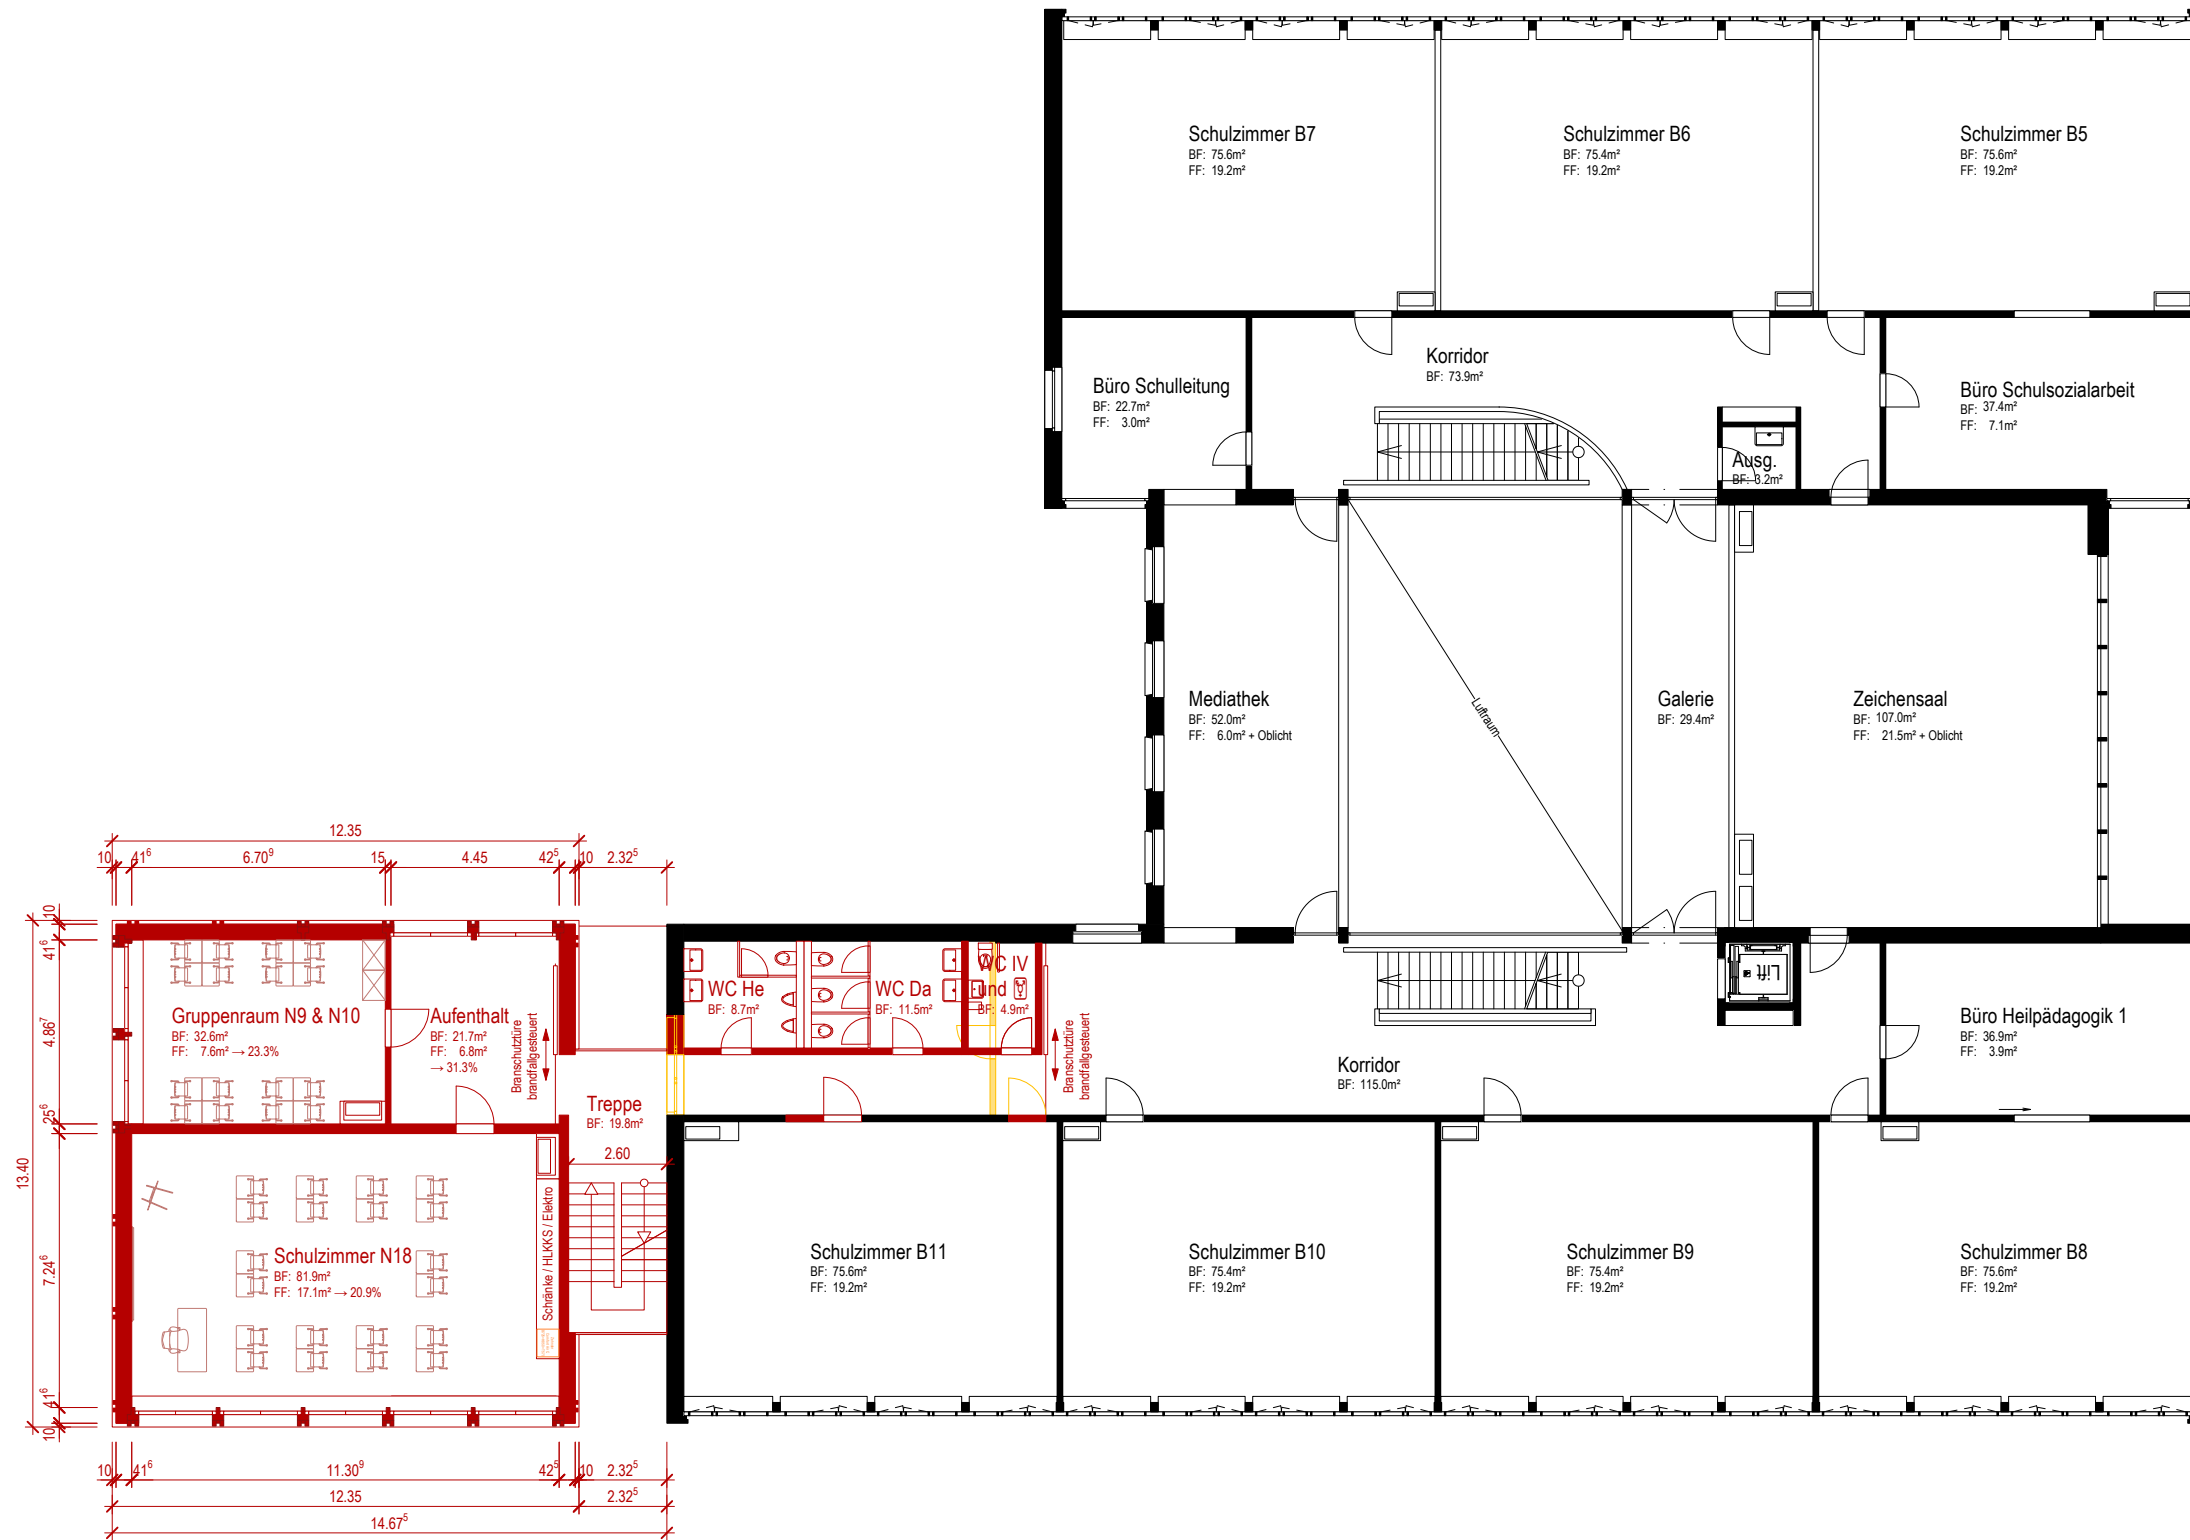


BP.0 "light"

1. Obergeschoss

Vorabzug - 16.01.2026



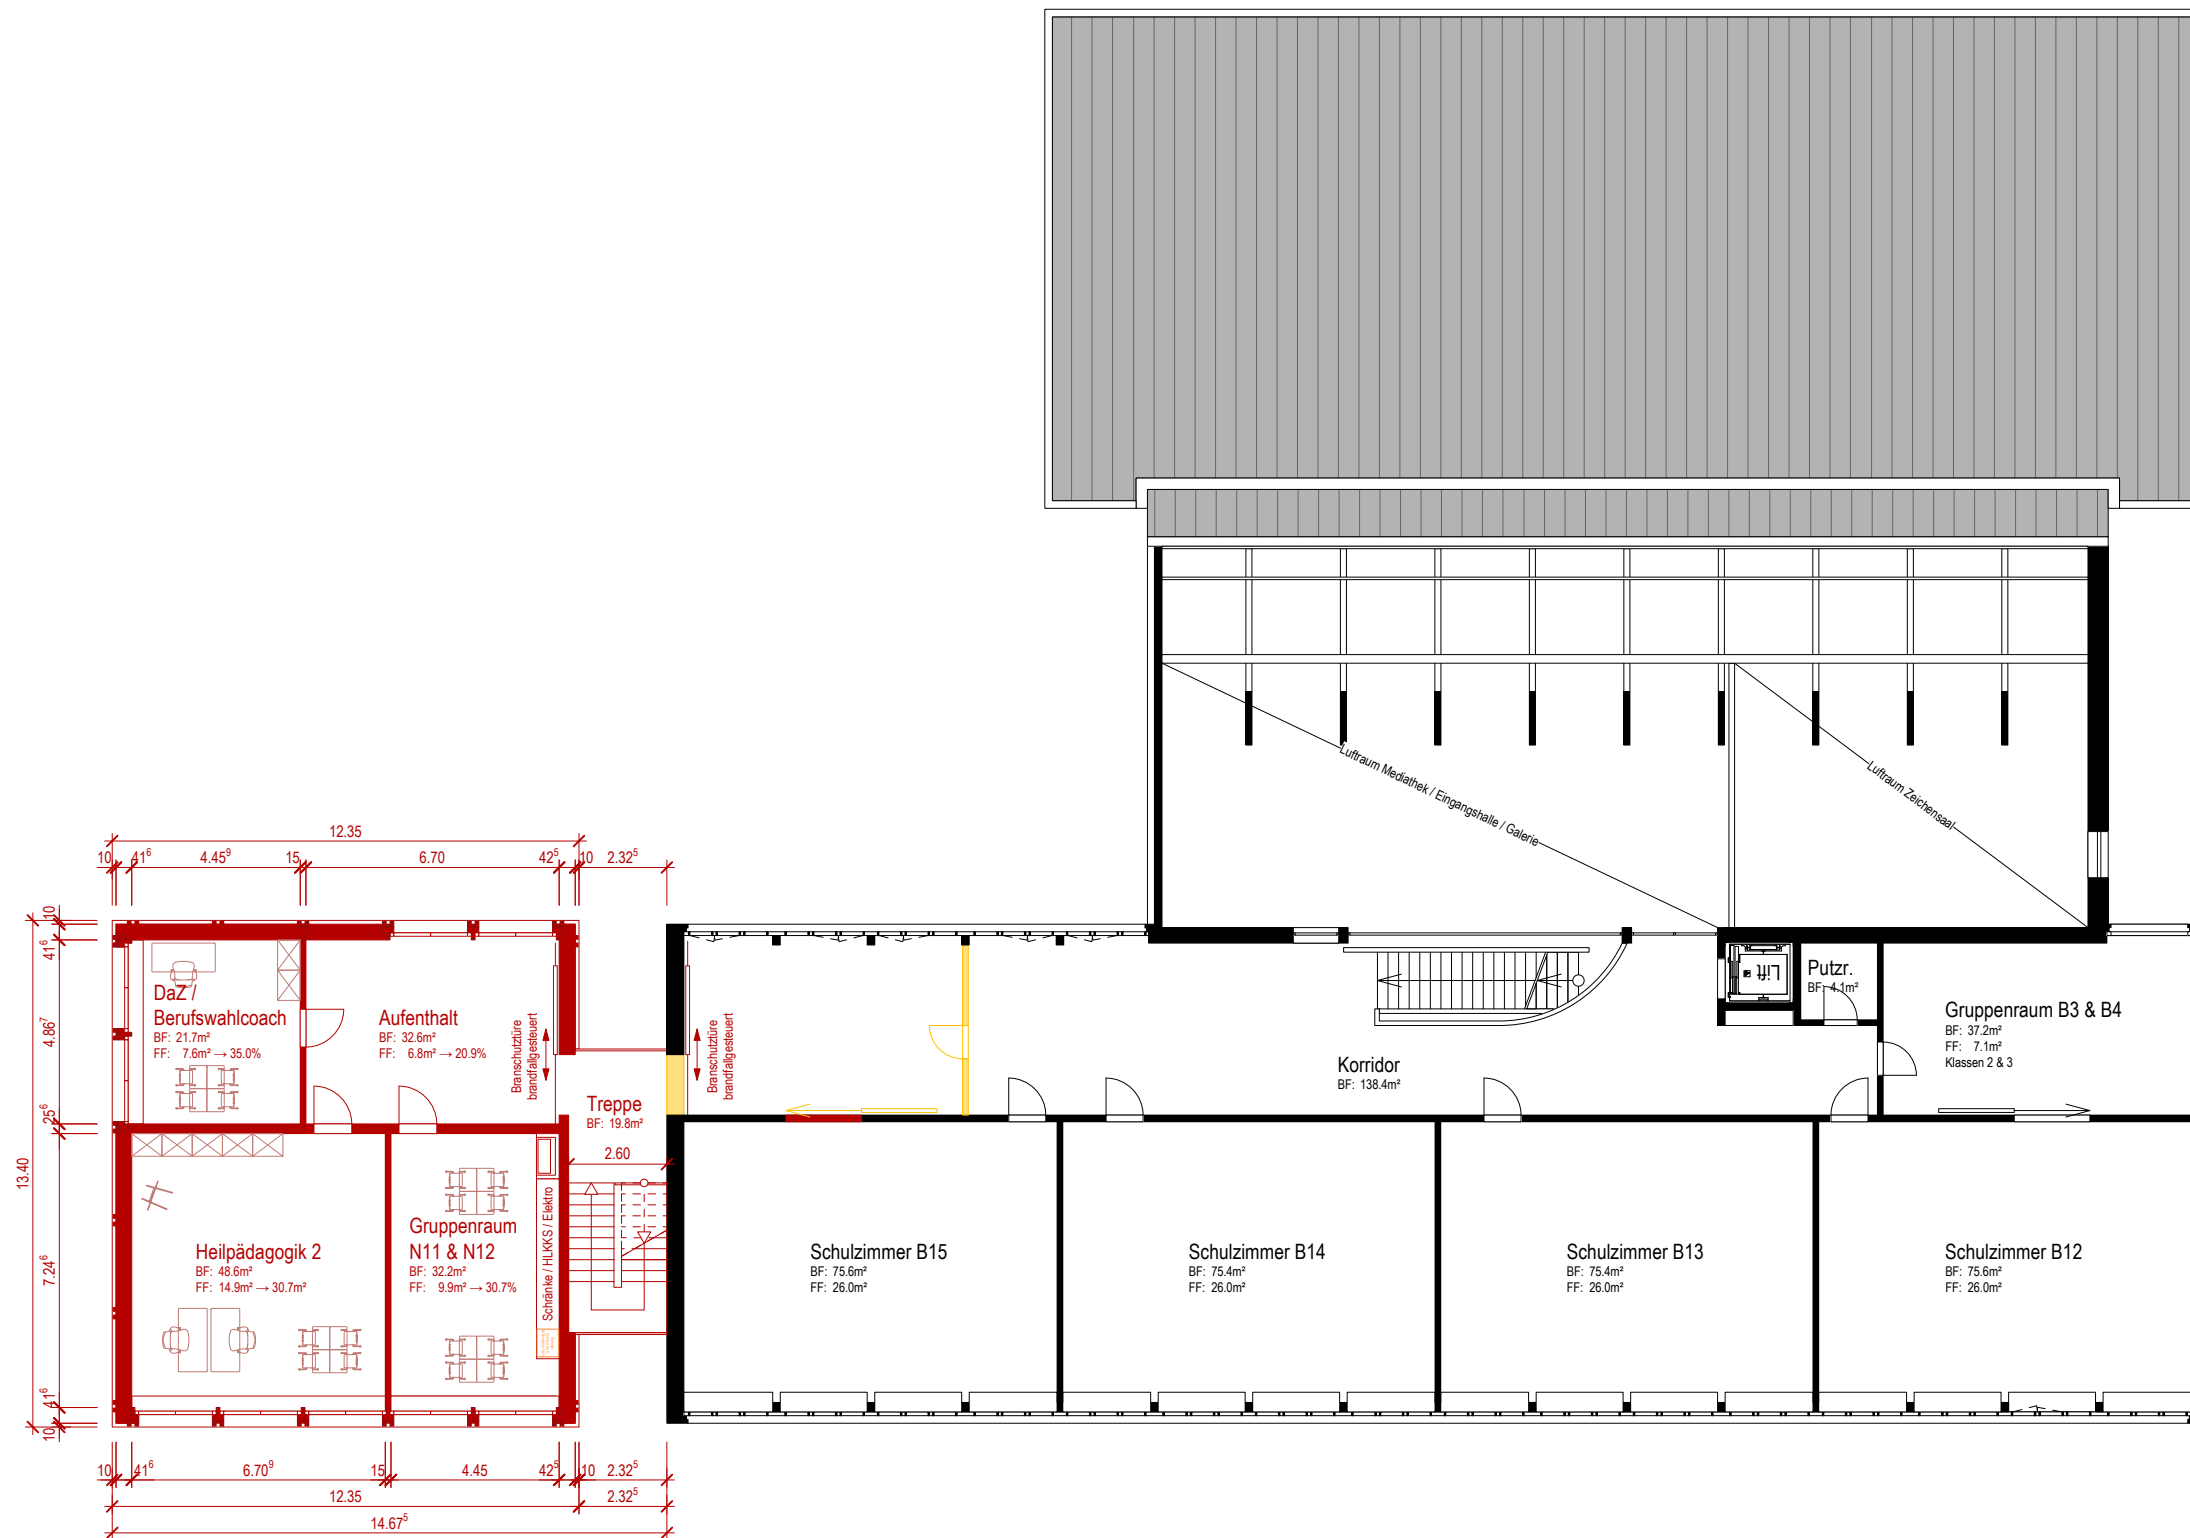


BP.0 "light"

2. Obergeschoss

Vorabzug - 16.01.2026



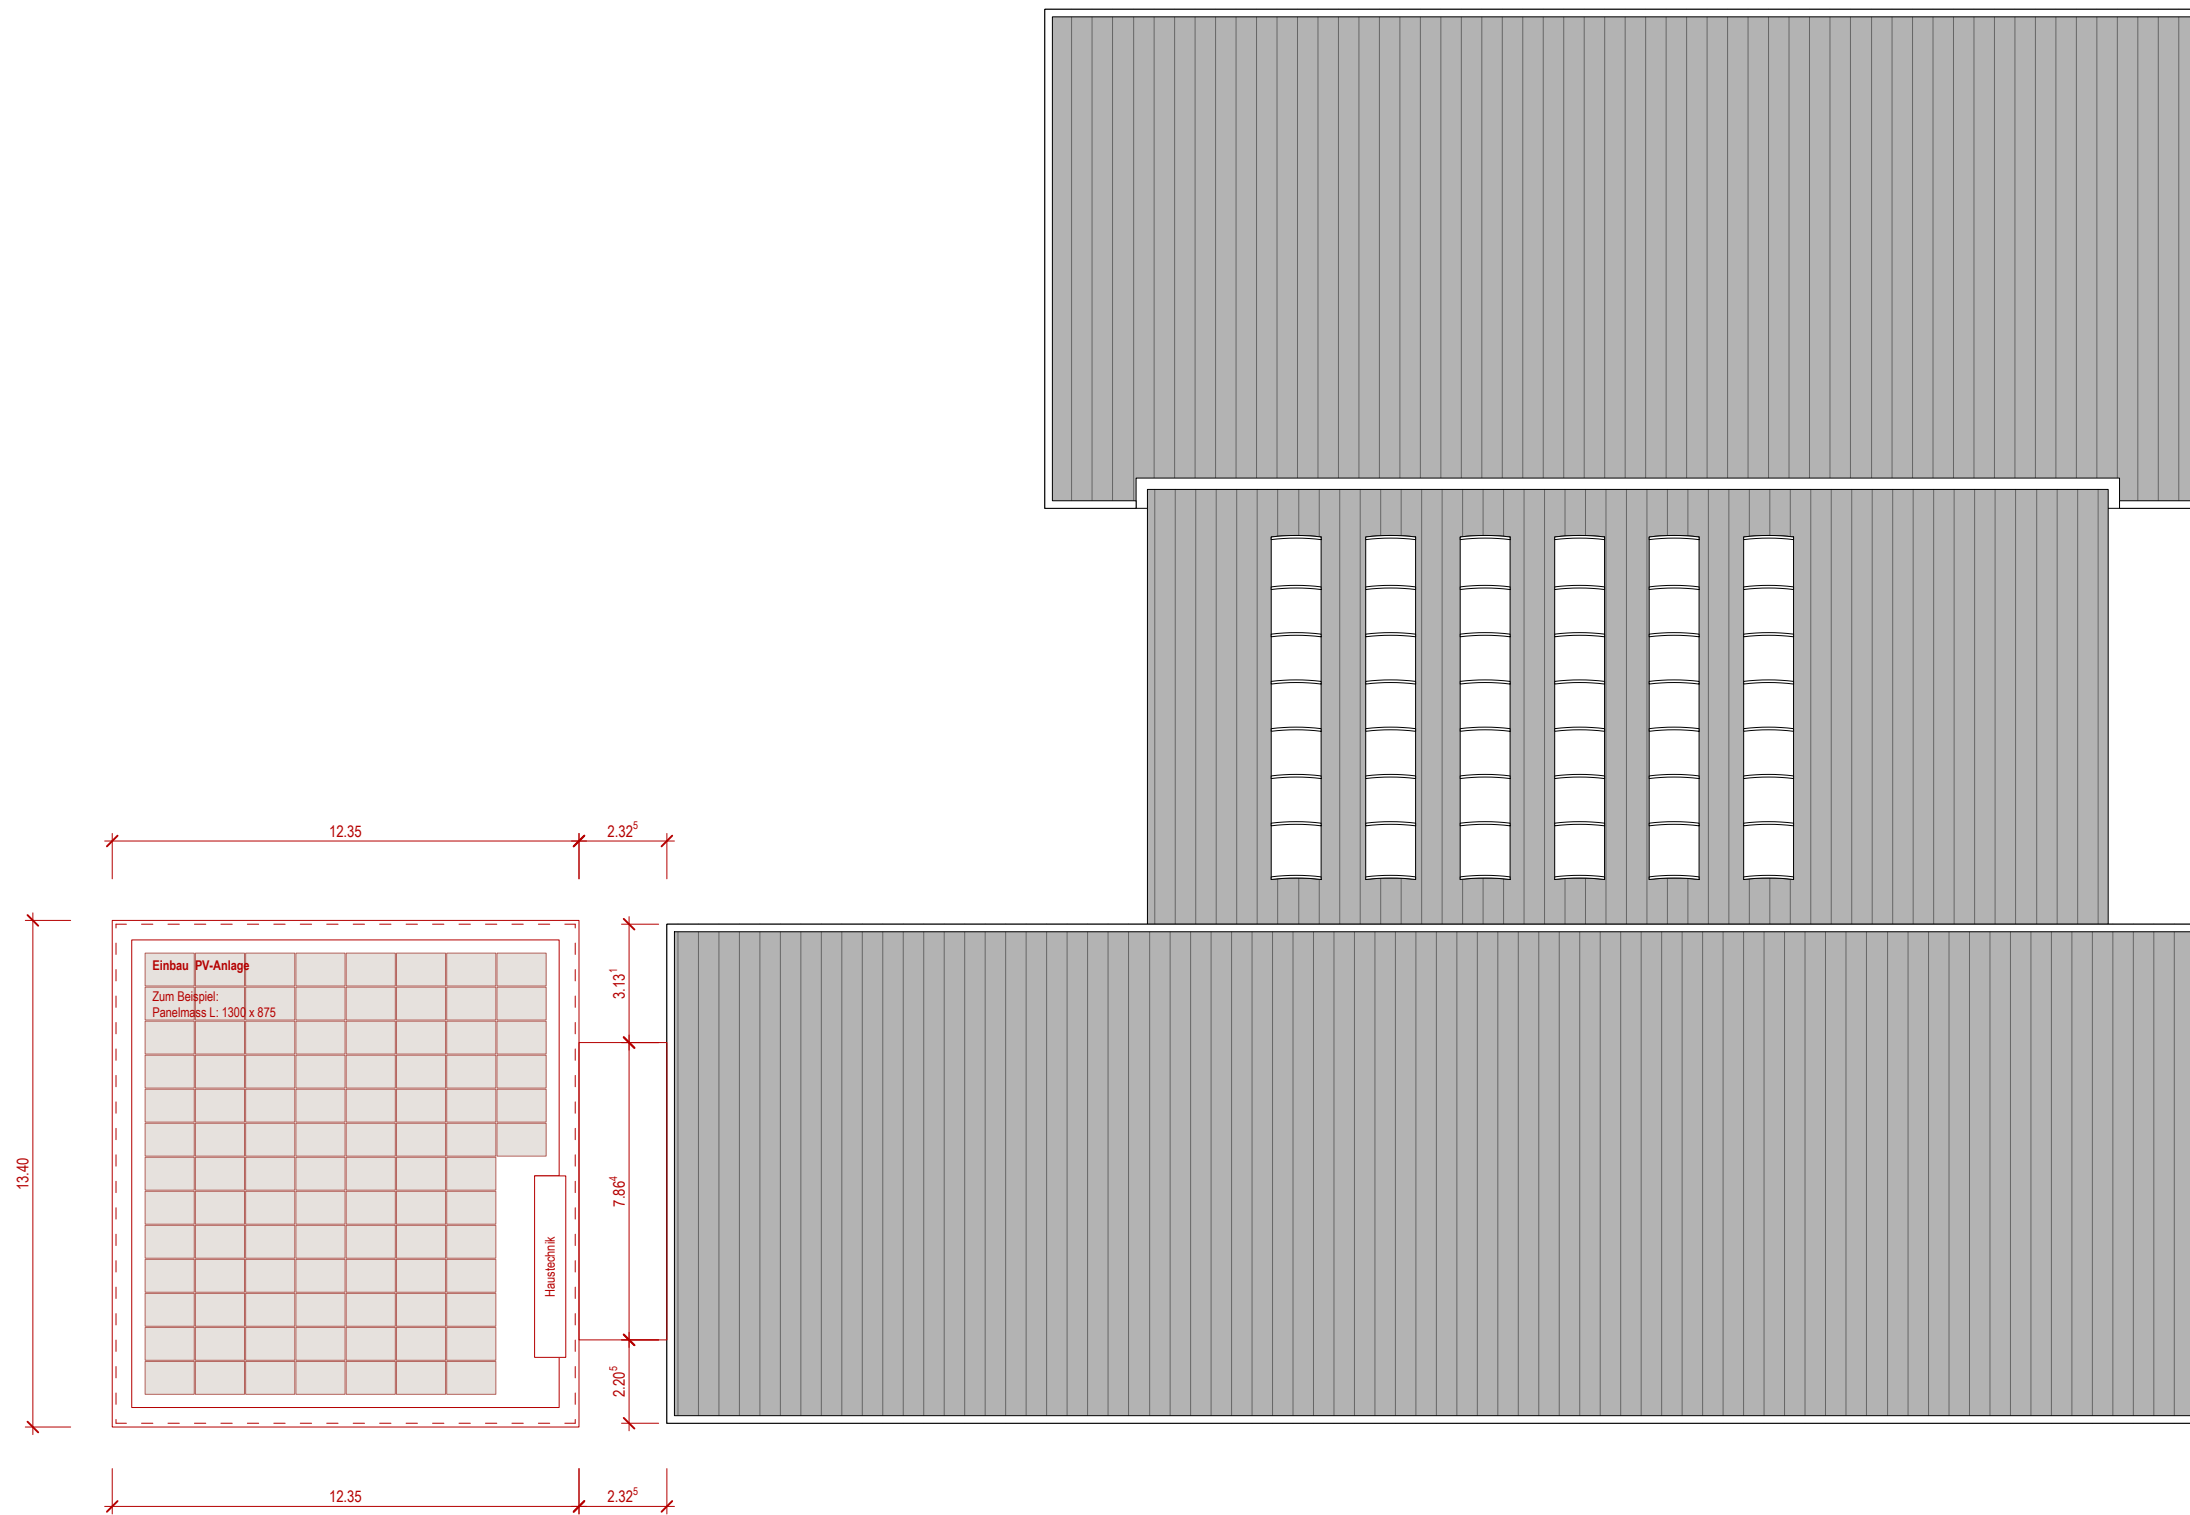


BP.0 "light"


Dachgeschoss

Vorabzug - 16.01.2026



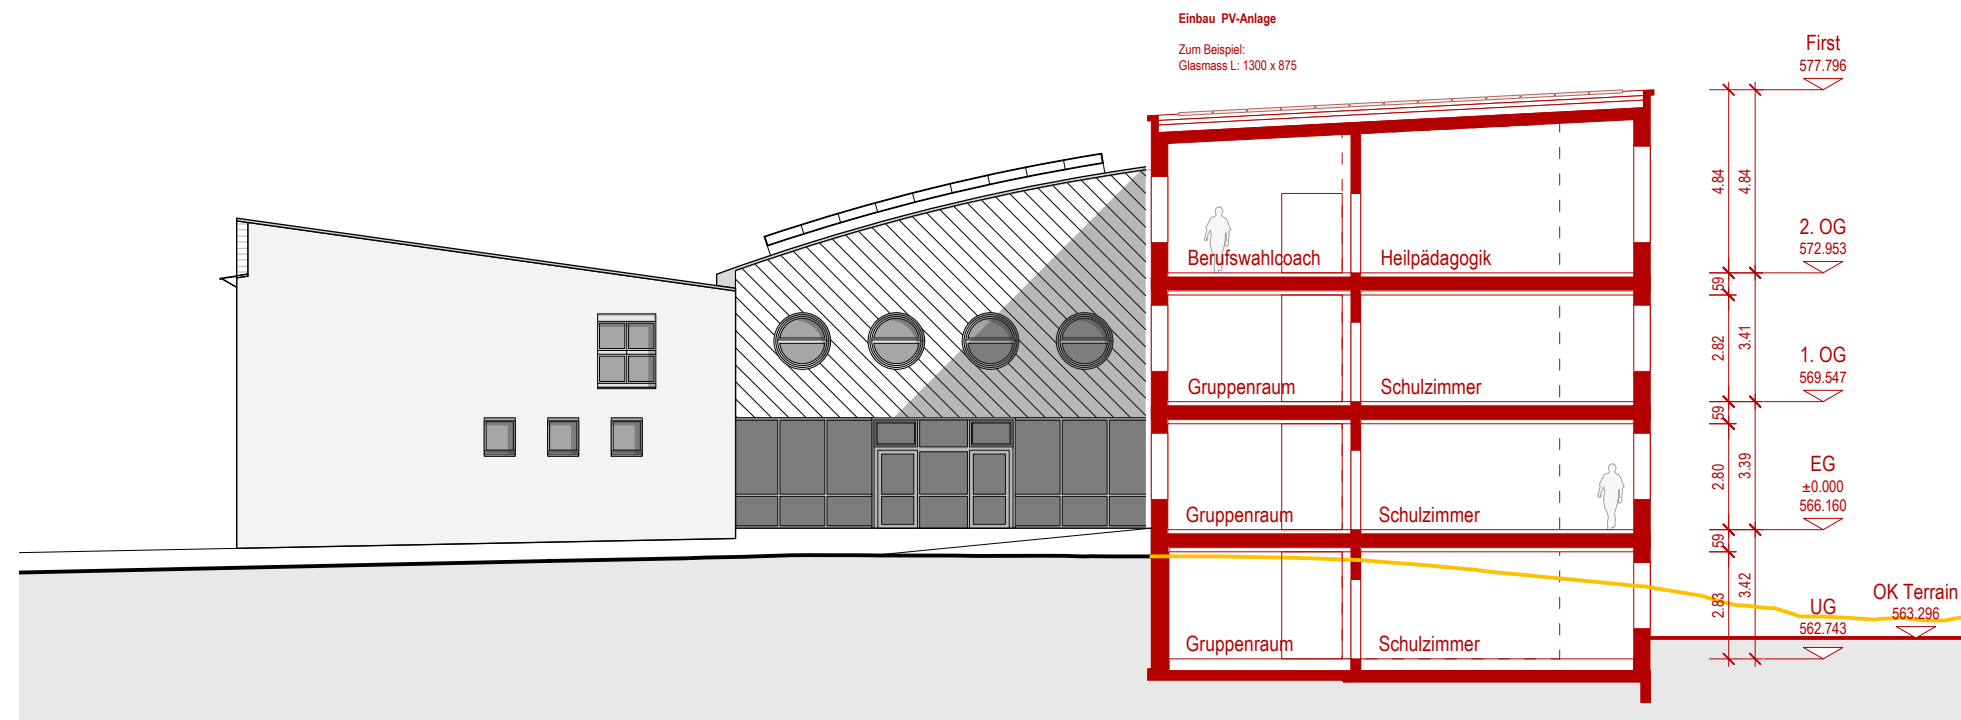


Schnitt A **BP.0 "light"**

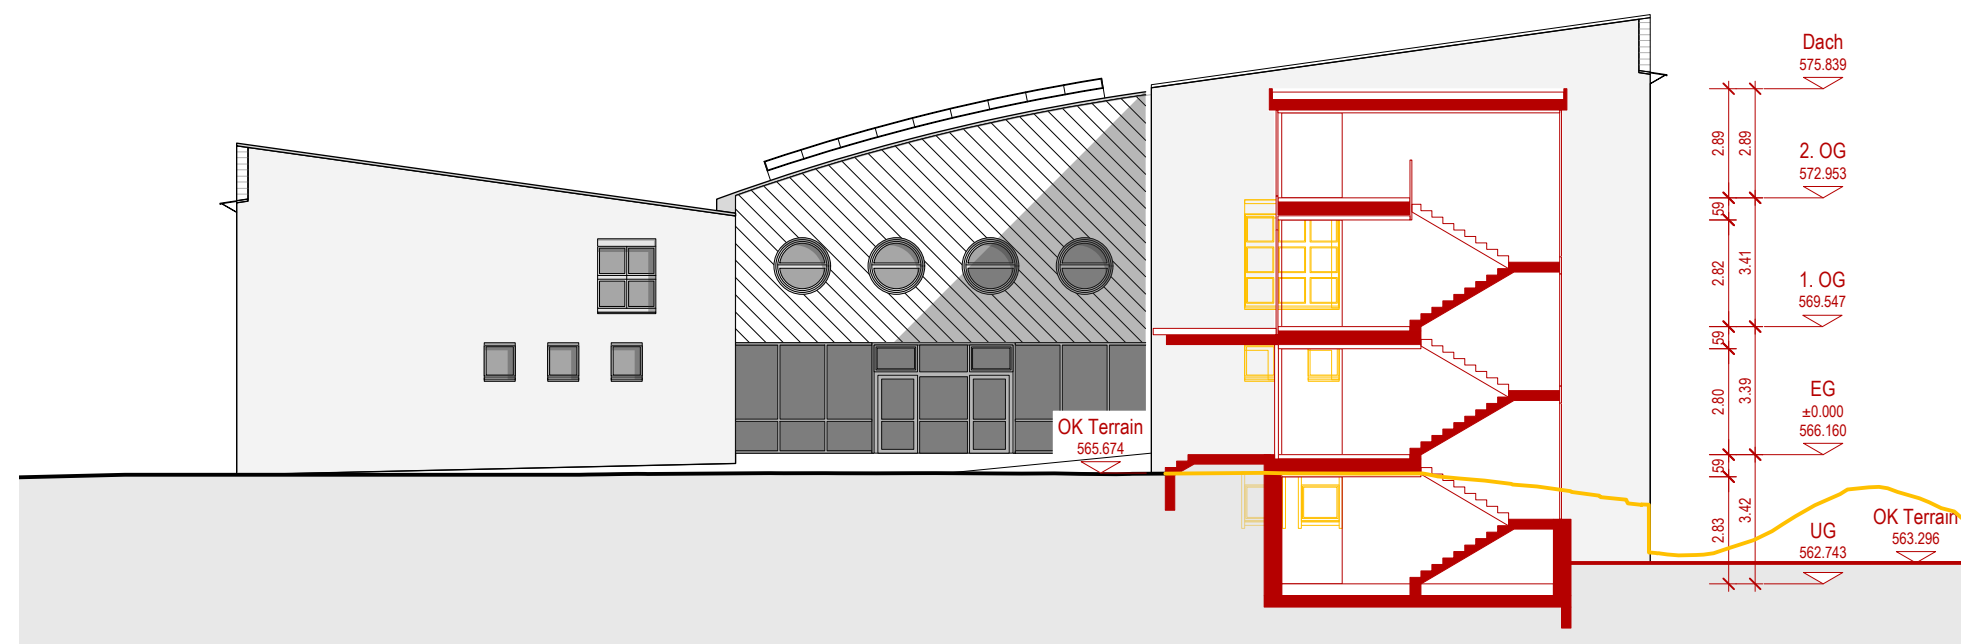


Schnitt B **BP.0 "light"**


Vorabzug - 16.01.2026

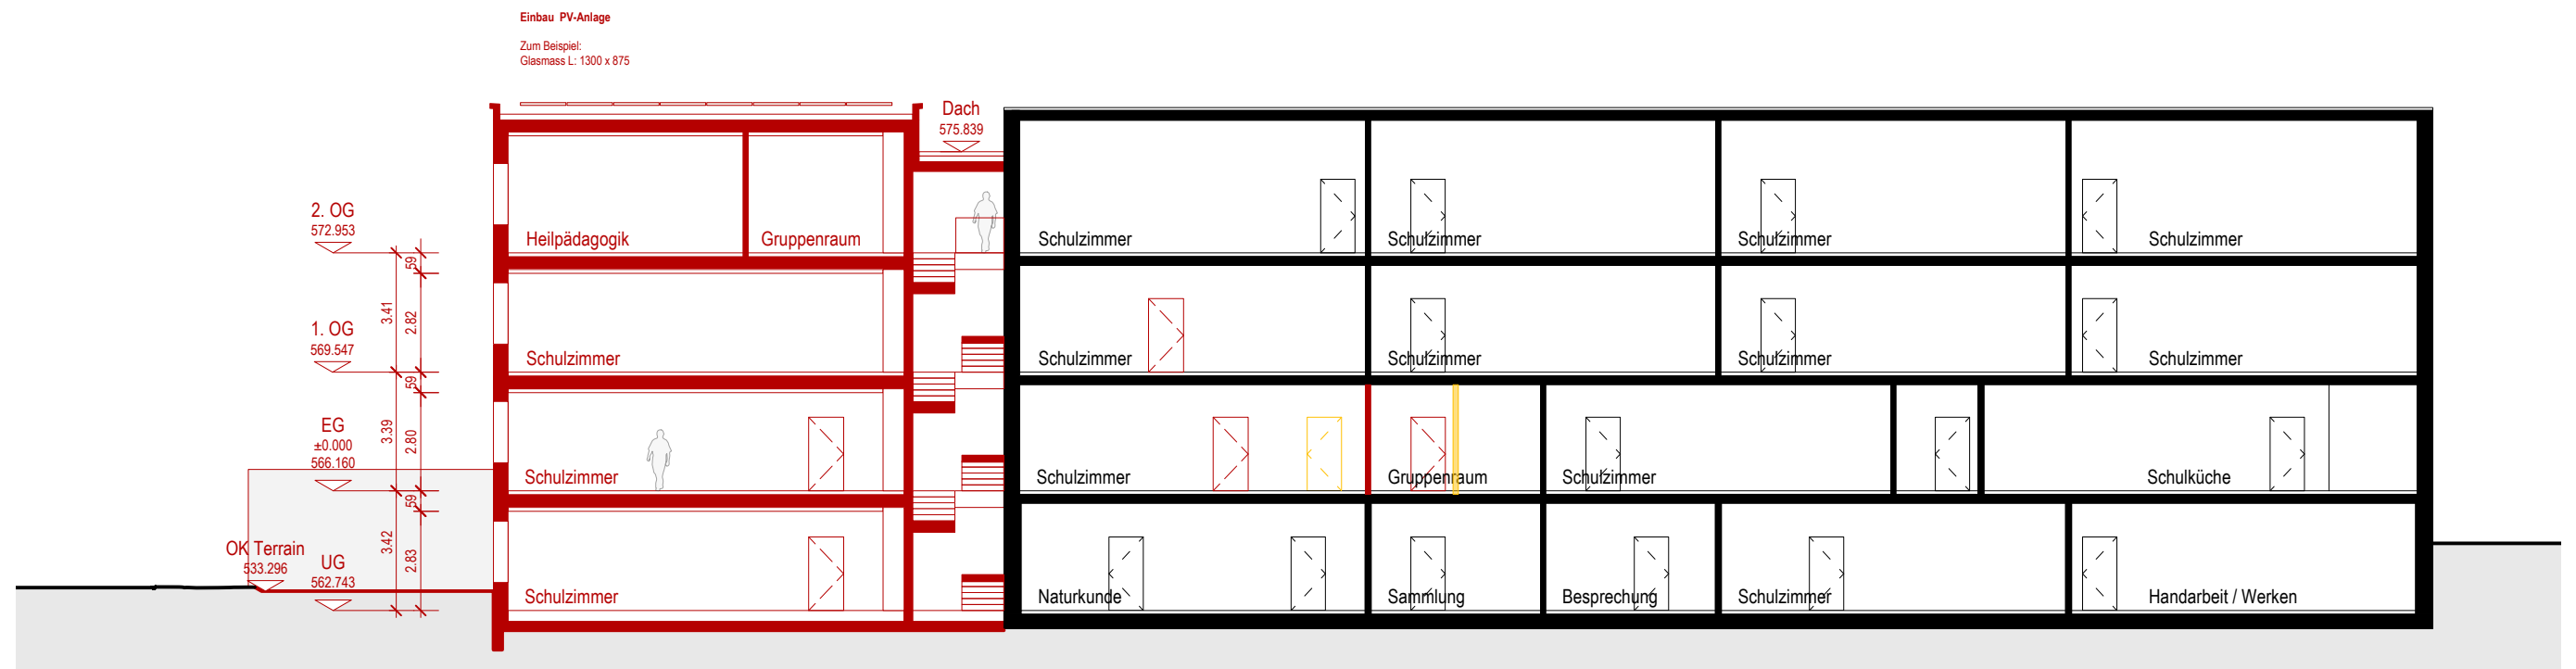

Schnitt C

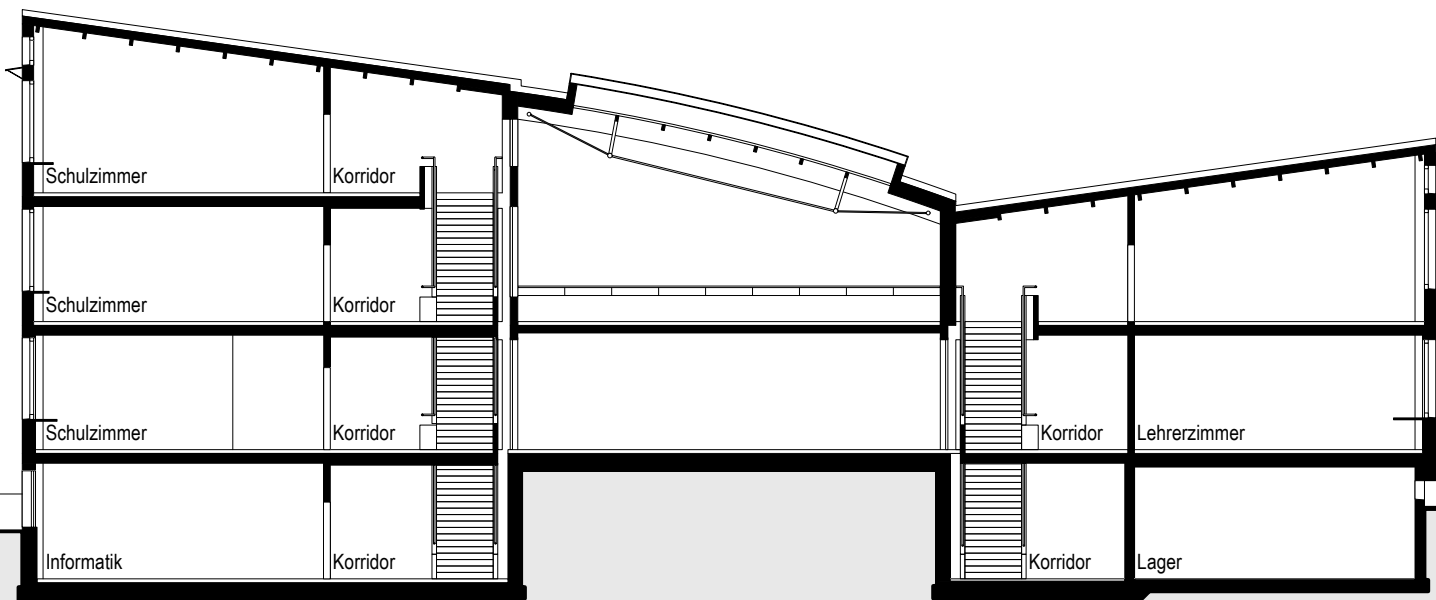

Schnitt E

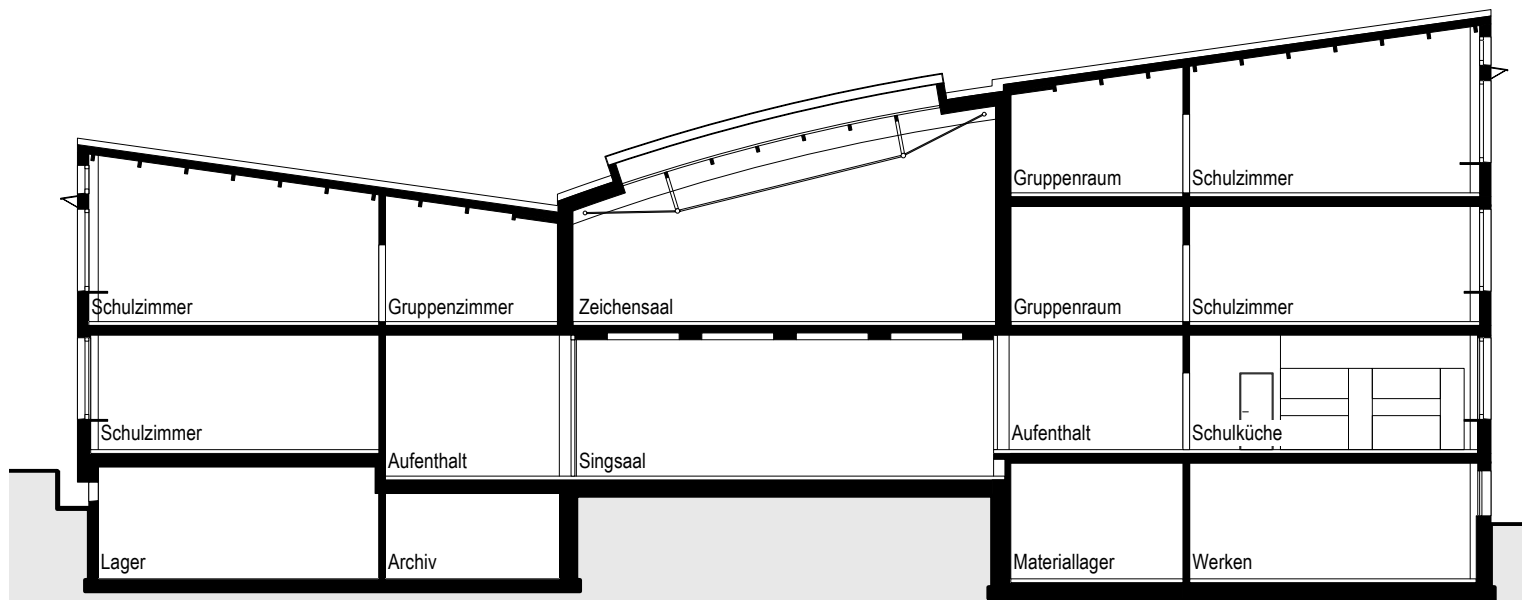


Schnitt F

Vorabzug - 16.01.2026




Schnitt D

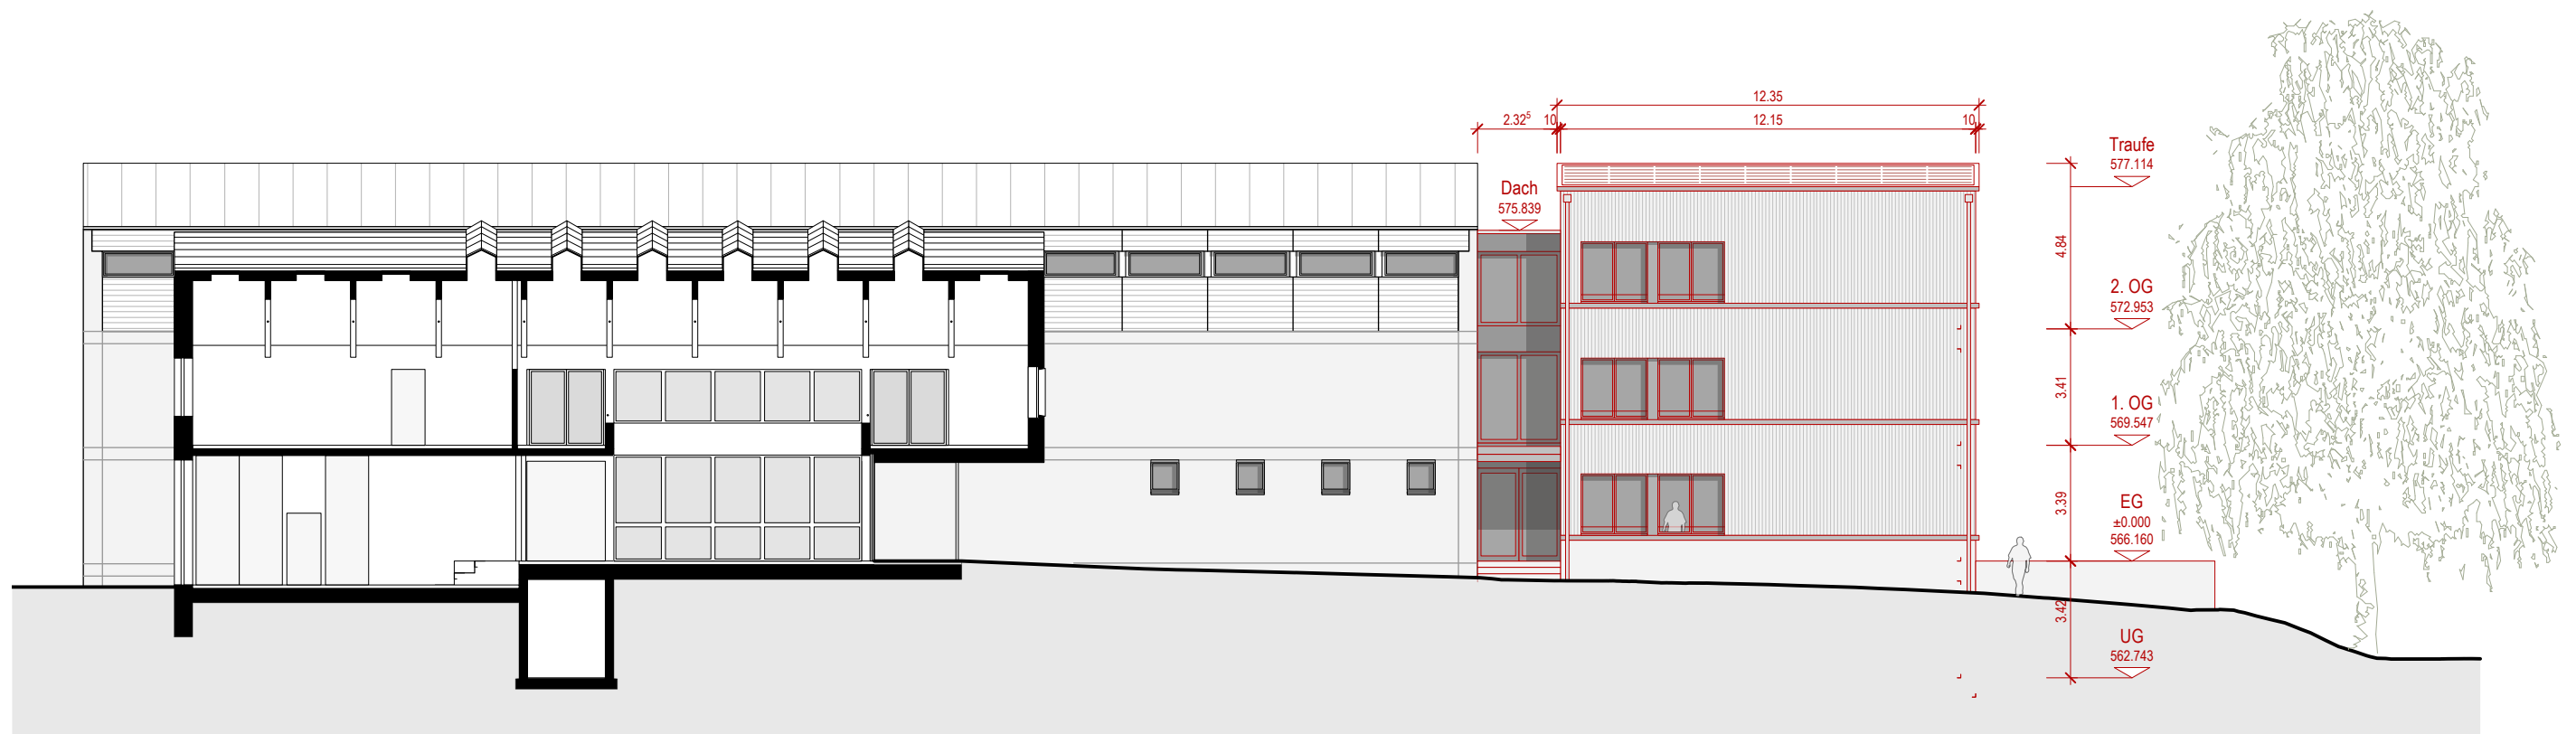


Schnitt H

Vorabzug - 16.01.2026

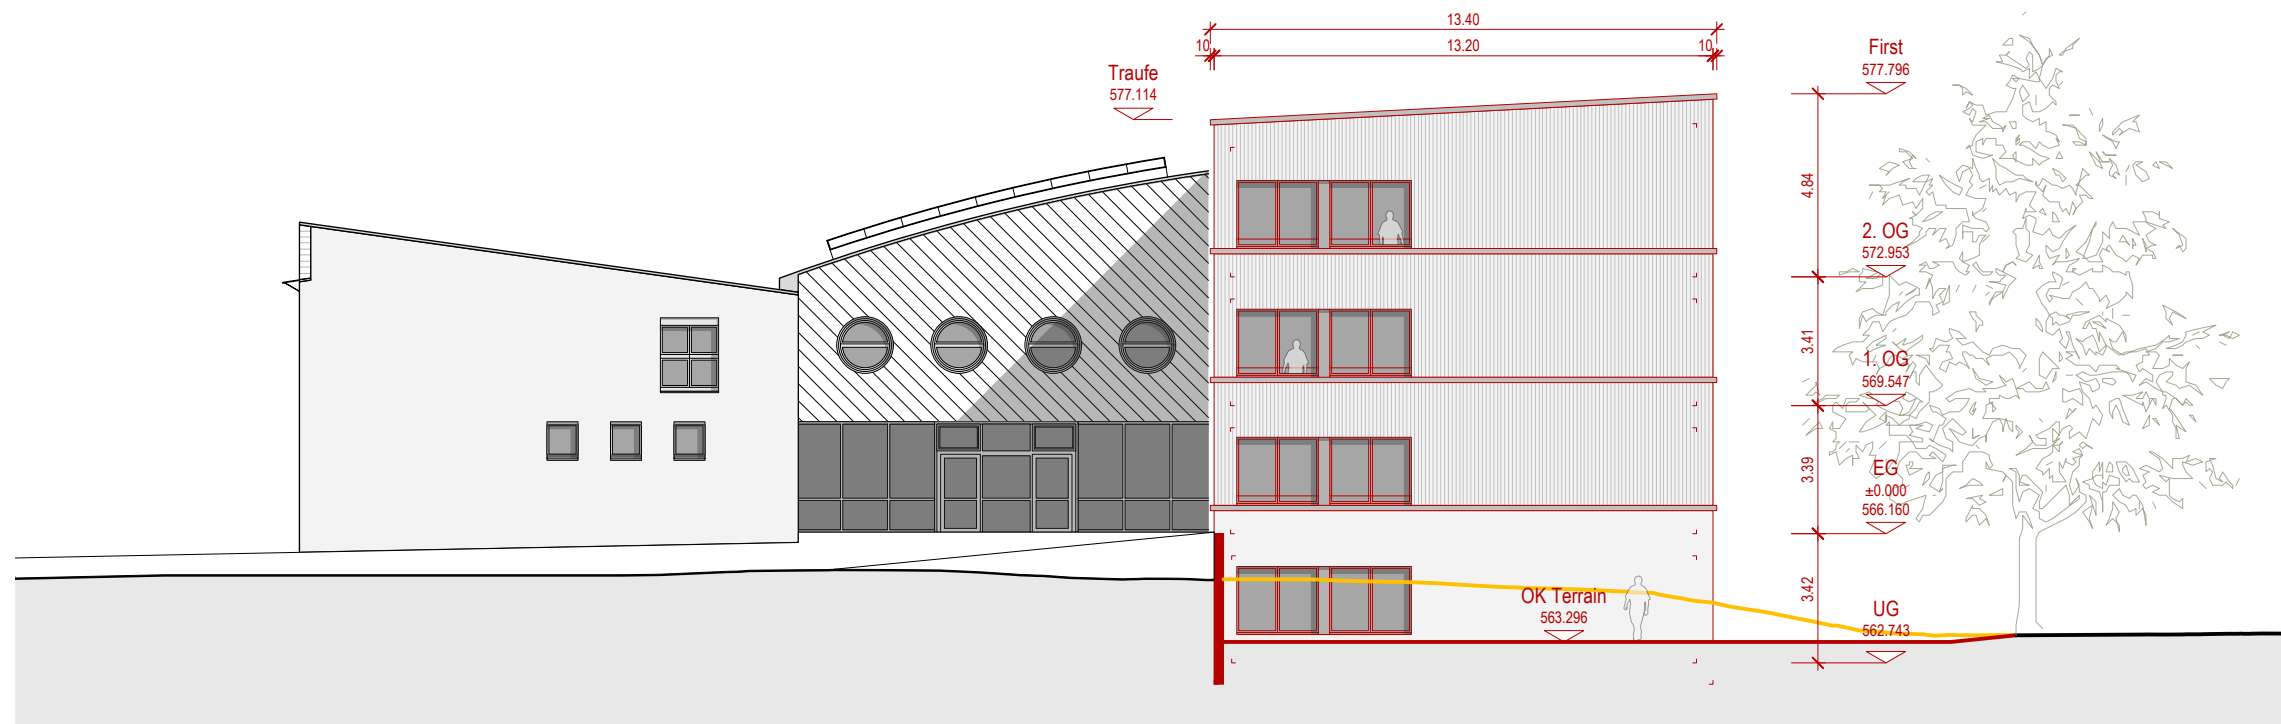

Süd-West-Fassade

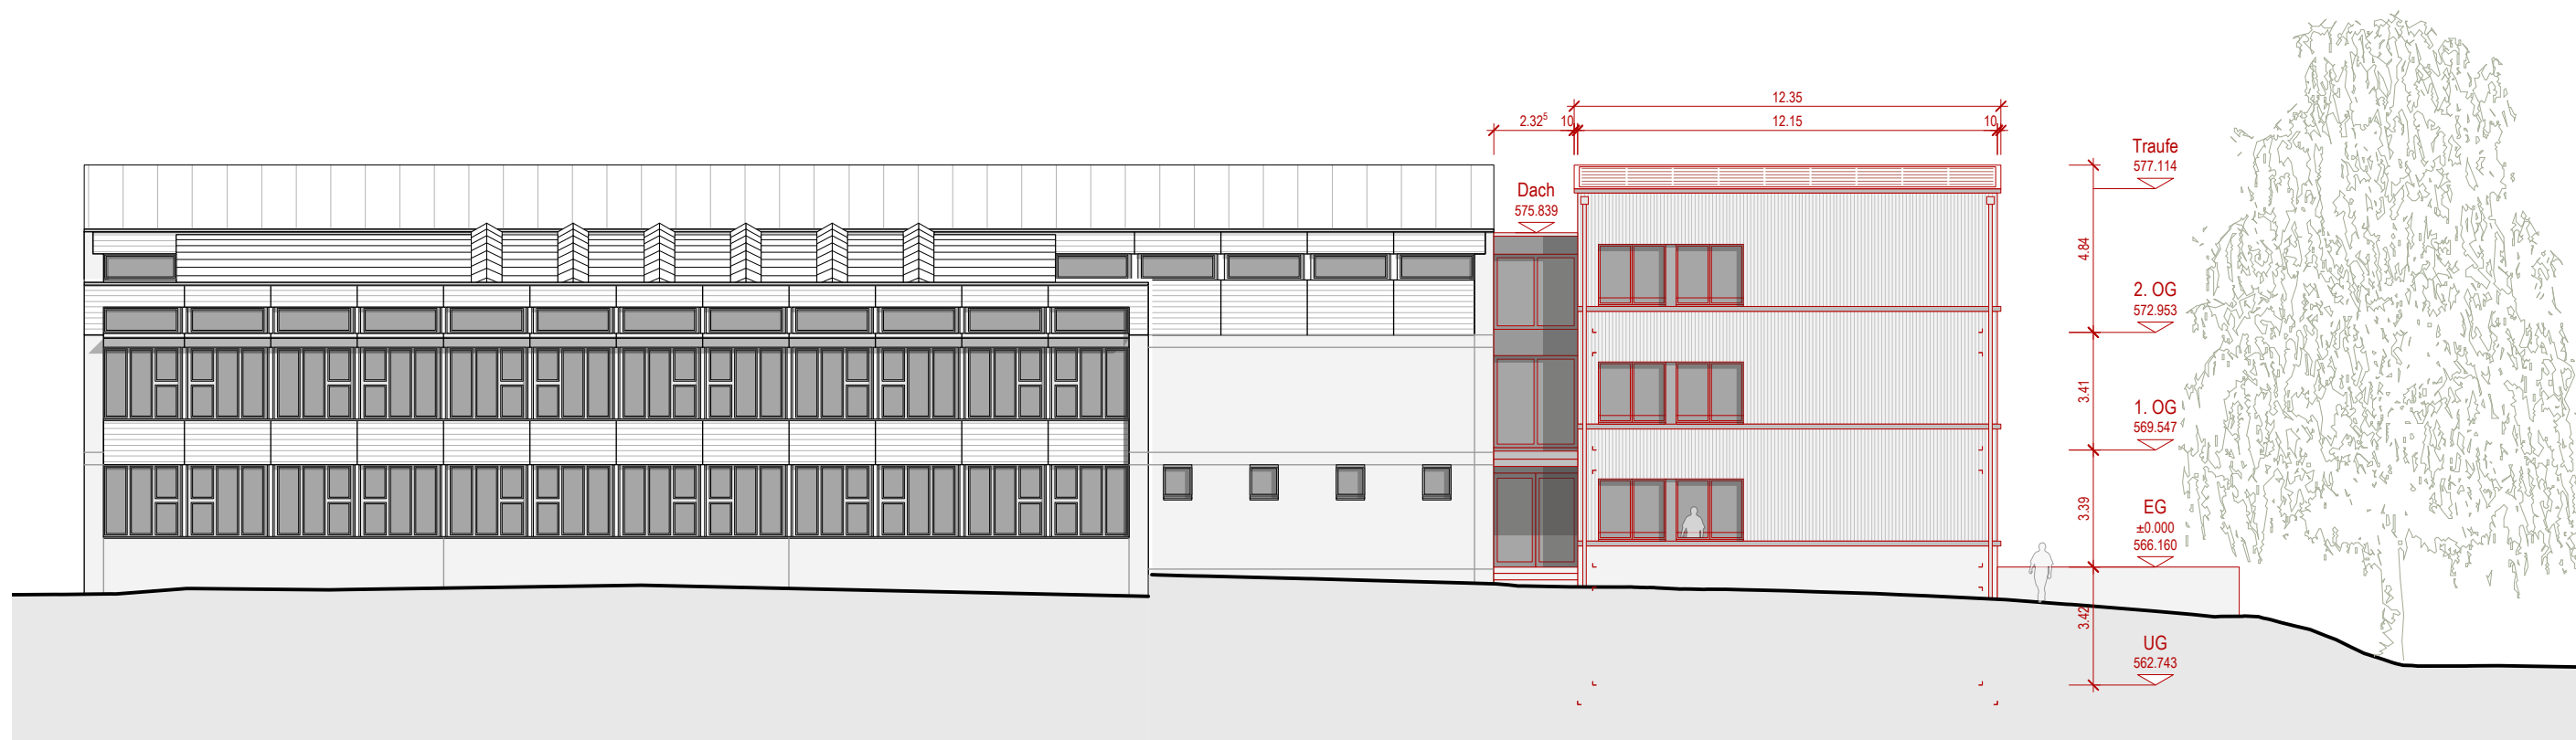


Nord-West-Fassade

Vorabzug - 16.01.2026



Süd-Ost-Fassade

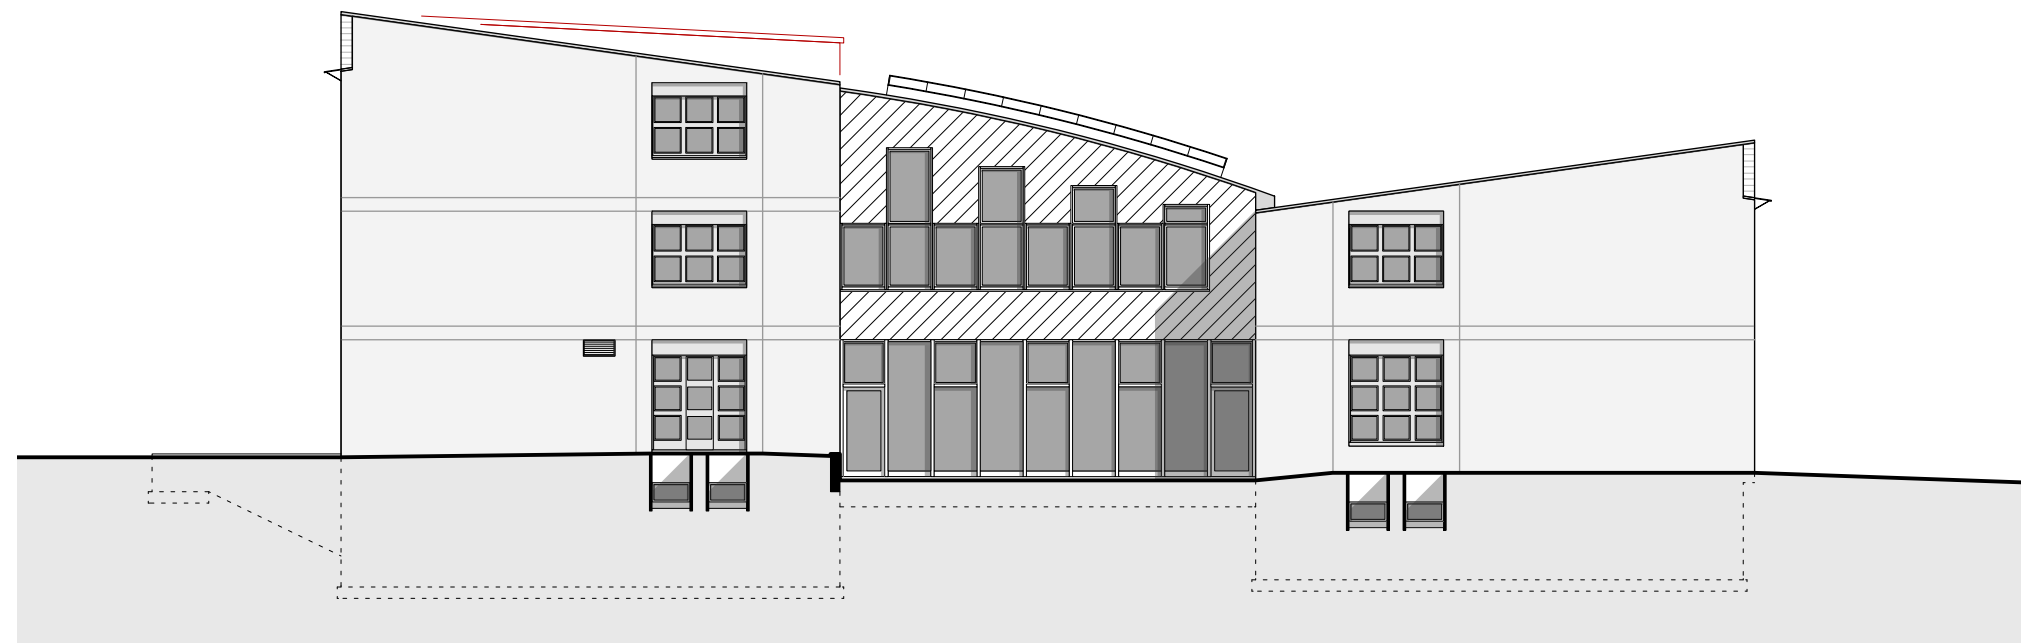

Nord-Ost-Fassade

Vorabzug - 16.01.2026